

IND.	DATO	REV.	SIGN.

FASE _____

PROSJEKT
HJELLEÅSEN, HUS C
Hjellemarka 3

TILTAKSHAVER
MARKHUS BOLIG AS




PROSJEKTNR.: _____ DATO: _____
Prosjektnr. 02.12.2013
Målestokk: _____ Revisjon: _____
1:50

LEILIGHET C.1
TEGN. NR.: _____ TEGN. AV _____ KONTR. _____
A70.3

ARKITEKT
Roger Berland for:



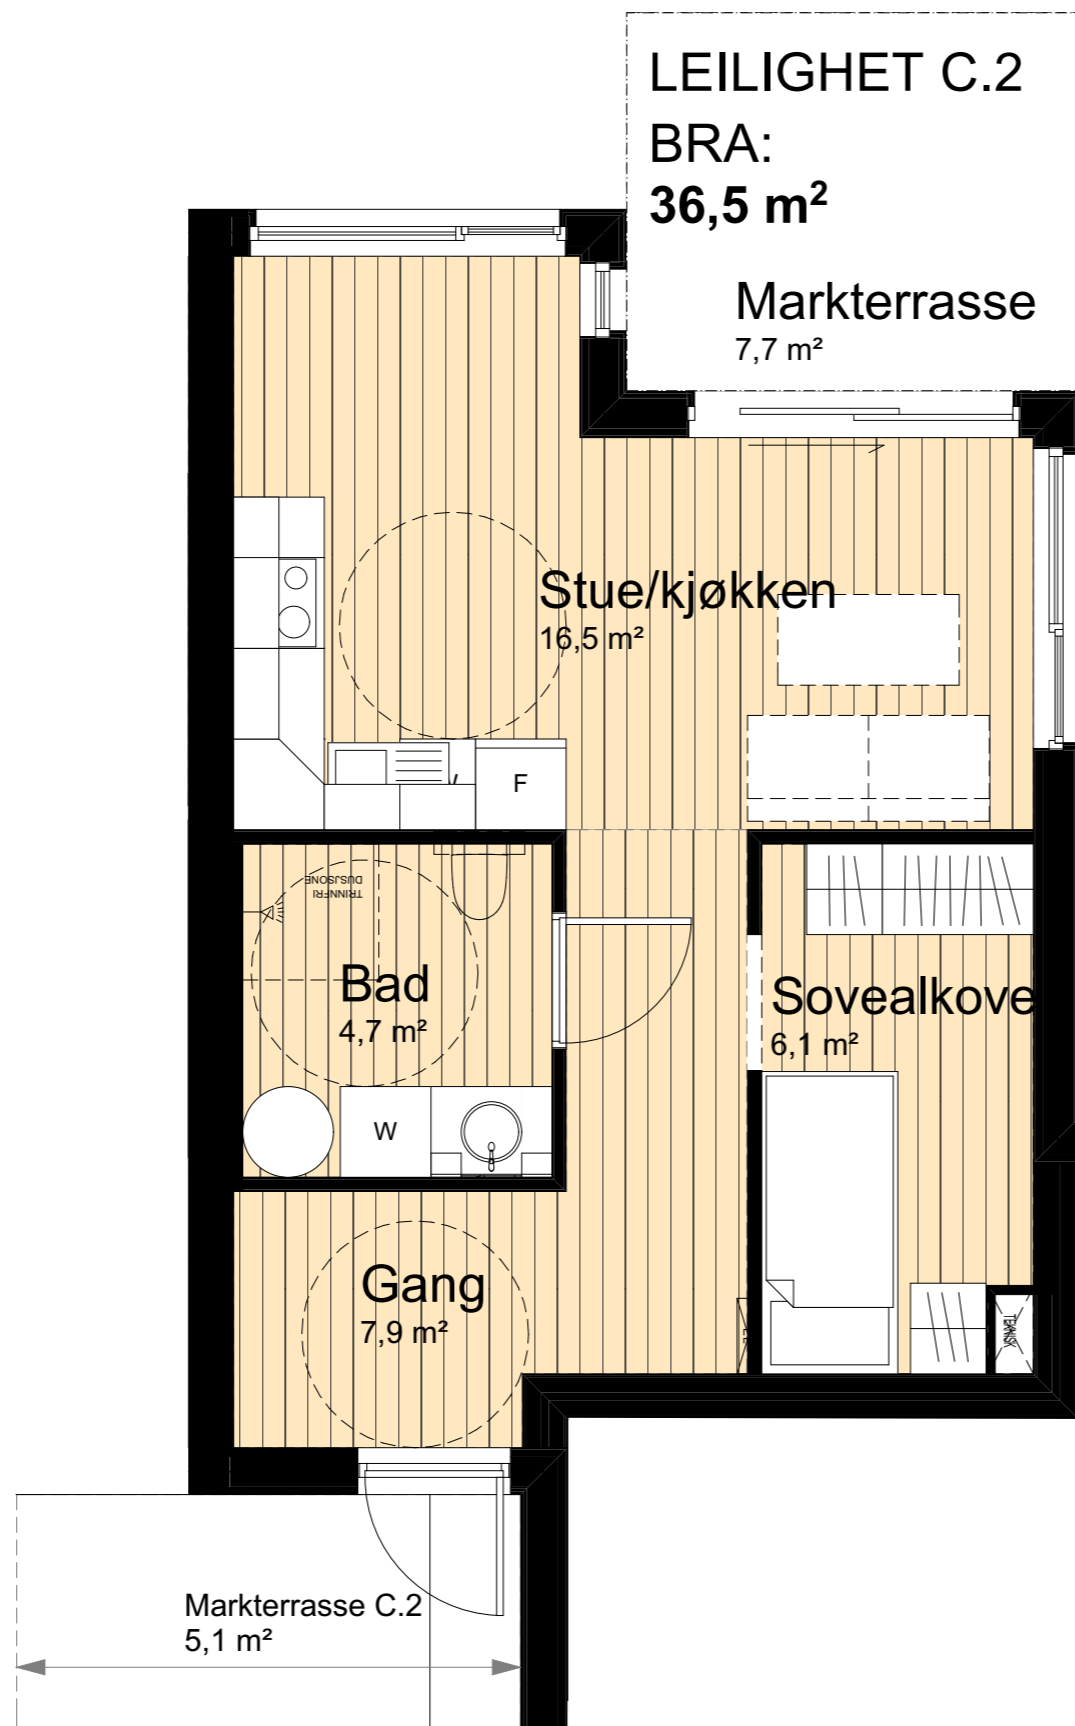

LEILIGHET C.2

BRA:
36,5 m²

Markterrasse
7,7 m²

Stue/kjøkken
16,5 m²

Bad
4,7 m²

Sovealkove
6,1 m²

Gang
7,9 m²

Markterrasse C.2
5,1 m²

IND. DATO REV. SIGN.

FASE

PROSJEKT
HJELLEÅSEN, HUS C
Hjellemarka 3

TILTAKSHAVER
MARKHUS BOLIG AS

ENTREPRENØR


PROSJEKTNR.: DATO:
Prosjektnr. 02.12.2013


Målestokk: Revisjon:
1:50

LEILIGHET C.2

TEGN. NR.: TEGN. AV KONTR.
A70.4

ARKITEKT
Roger Berland for:



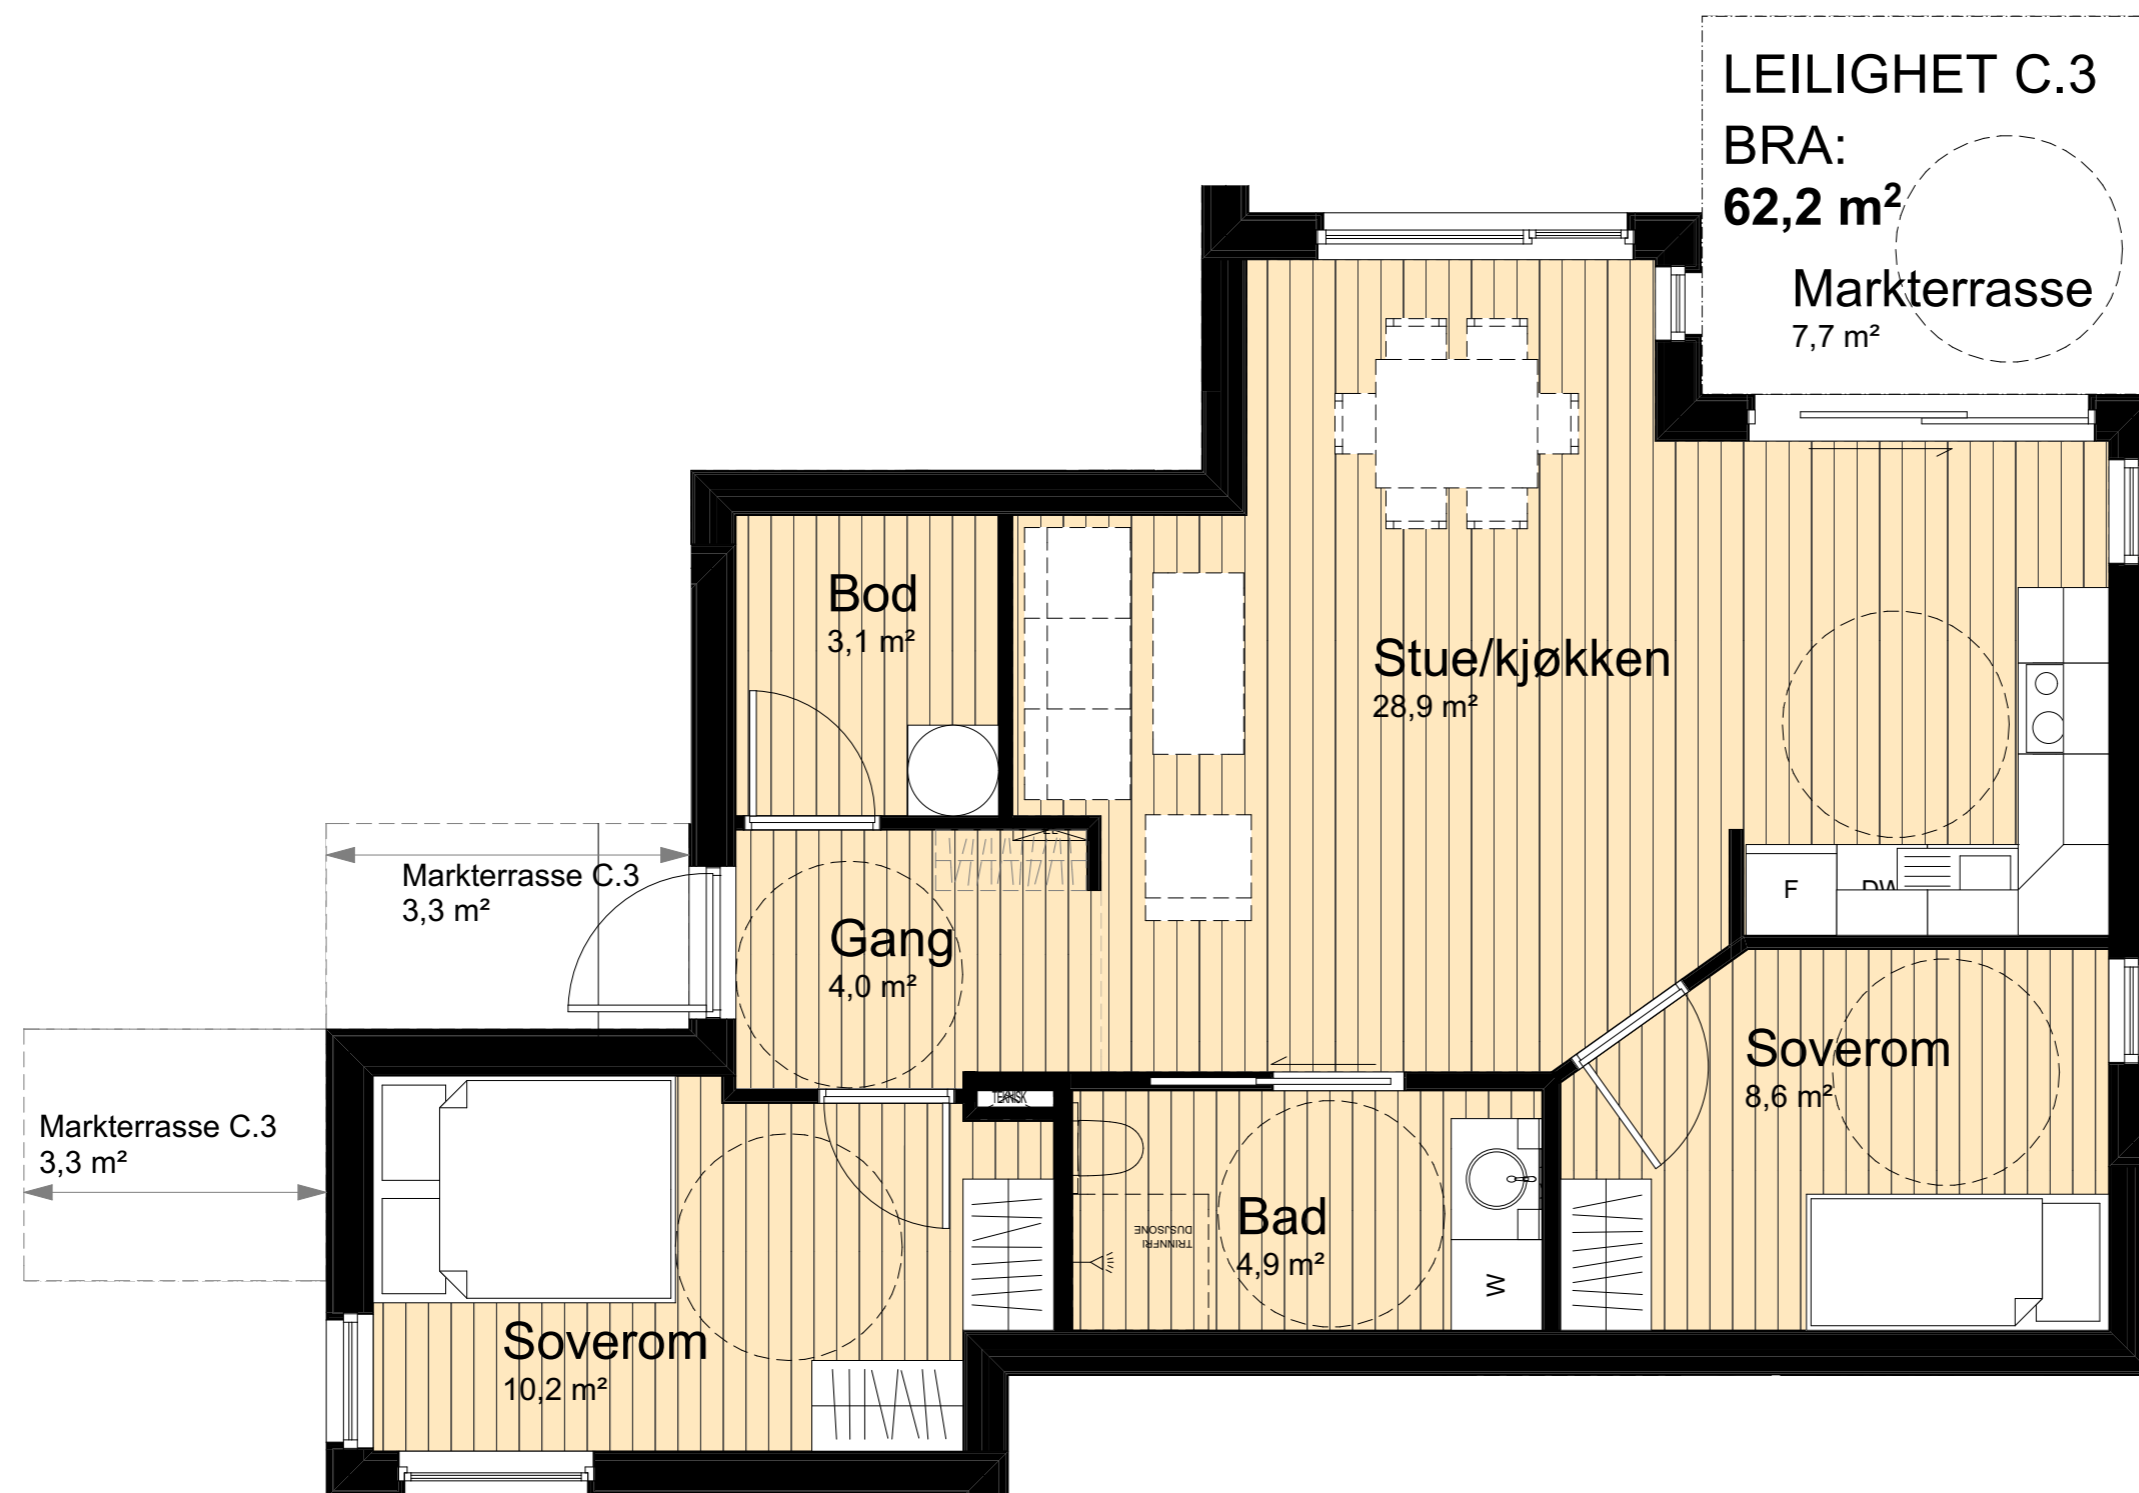

IND. DATO REV. SIGN.

FASE

PROSJEKT
 HJELLEÅSEN, HUS C
 Hjellemarka 3

TILTAKSHAVER
 MARKHUS BOLIG AS

ENTREPRENØR

PROSJEKTNR.: DATO:
 Prosjektnr. 02.12.2013


Målestokk: Revisjon:
 1:50

LEILIGHET C.3

TEGN. NR.: TEGN. AV KONTR.
 A70.5

ARKITEKT
 Roger Berland for:



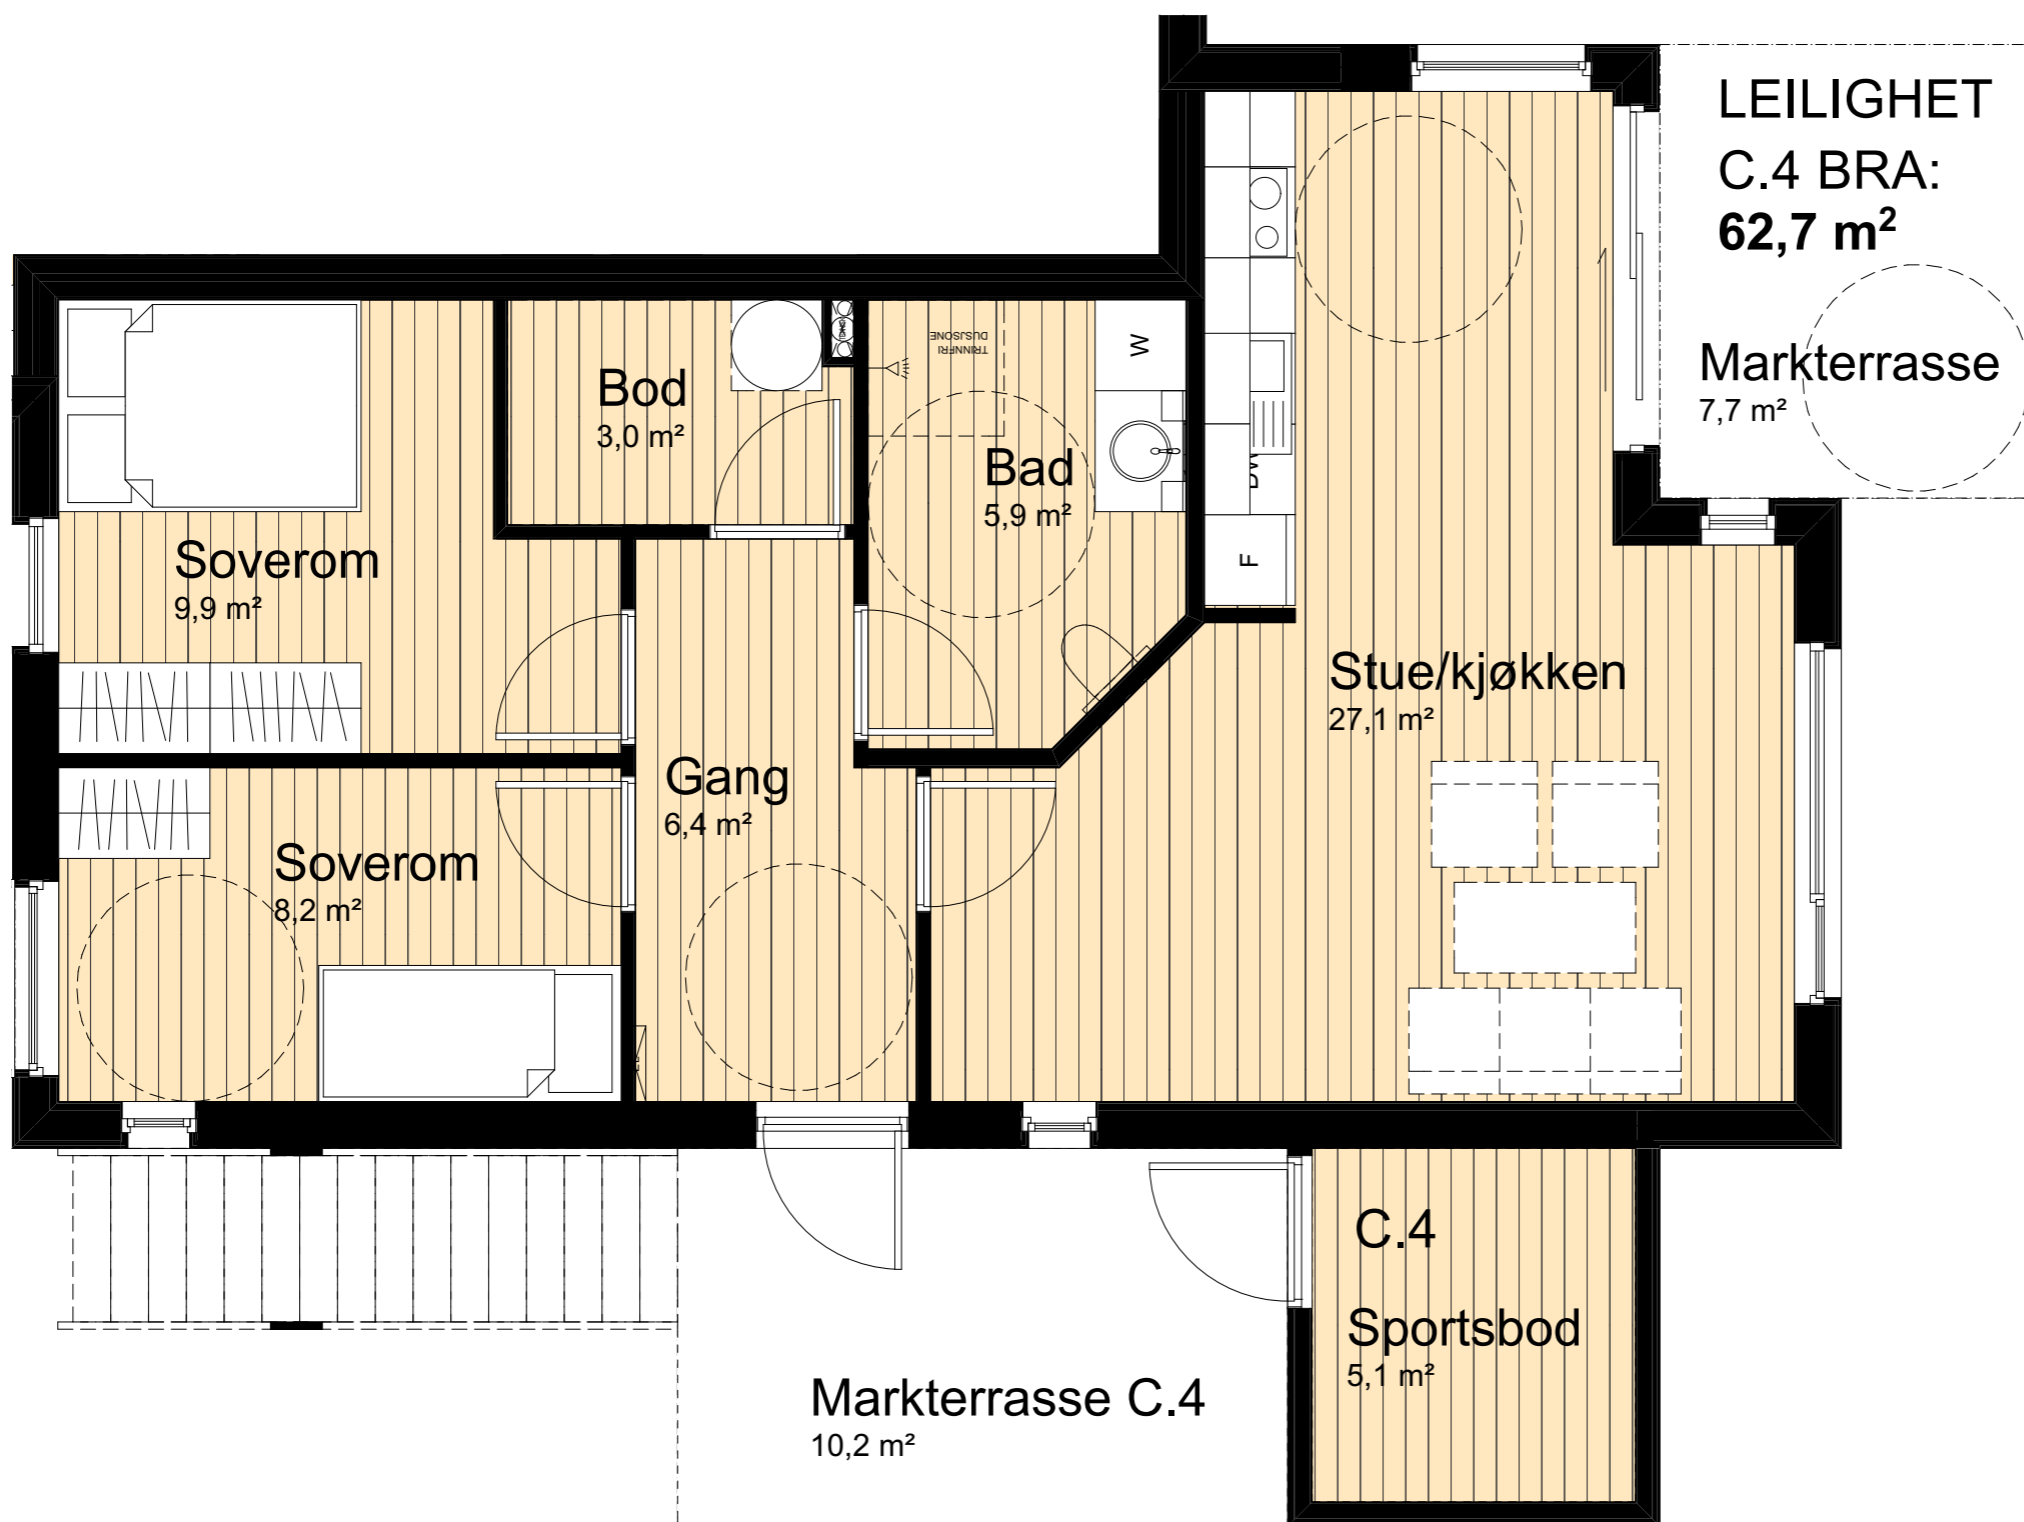

IND. DATO REV. SIGN.

FASE _____

PROSJEKT
HJELLEÅSEN, HUS C
Hjellemarka 3

TILTAKSHAVER
MARKHUS BOLIG AS

ENTREPRENØR



PROSJEKTNR.: DATO:
Prosjektnr. 02.12.2013

Målestokk: Revisjon:
1:50

LEILIGHET C.4
TEGN. NR.: TEGN. AV KONTR.
A70.6

ARKITEKT
Roger Berland for:



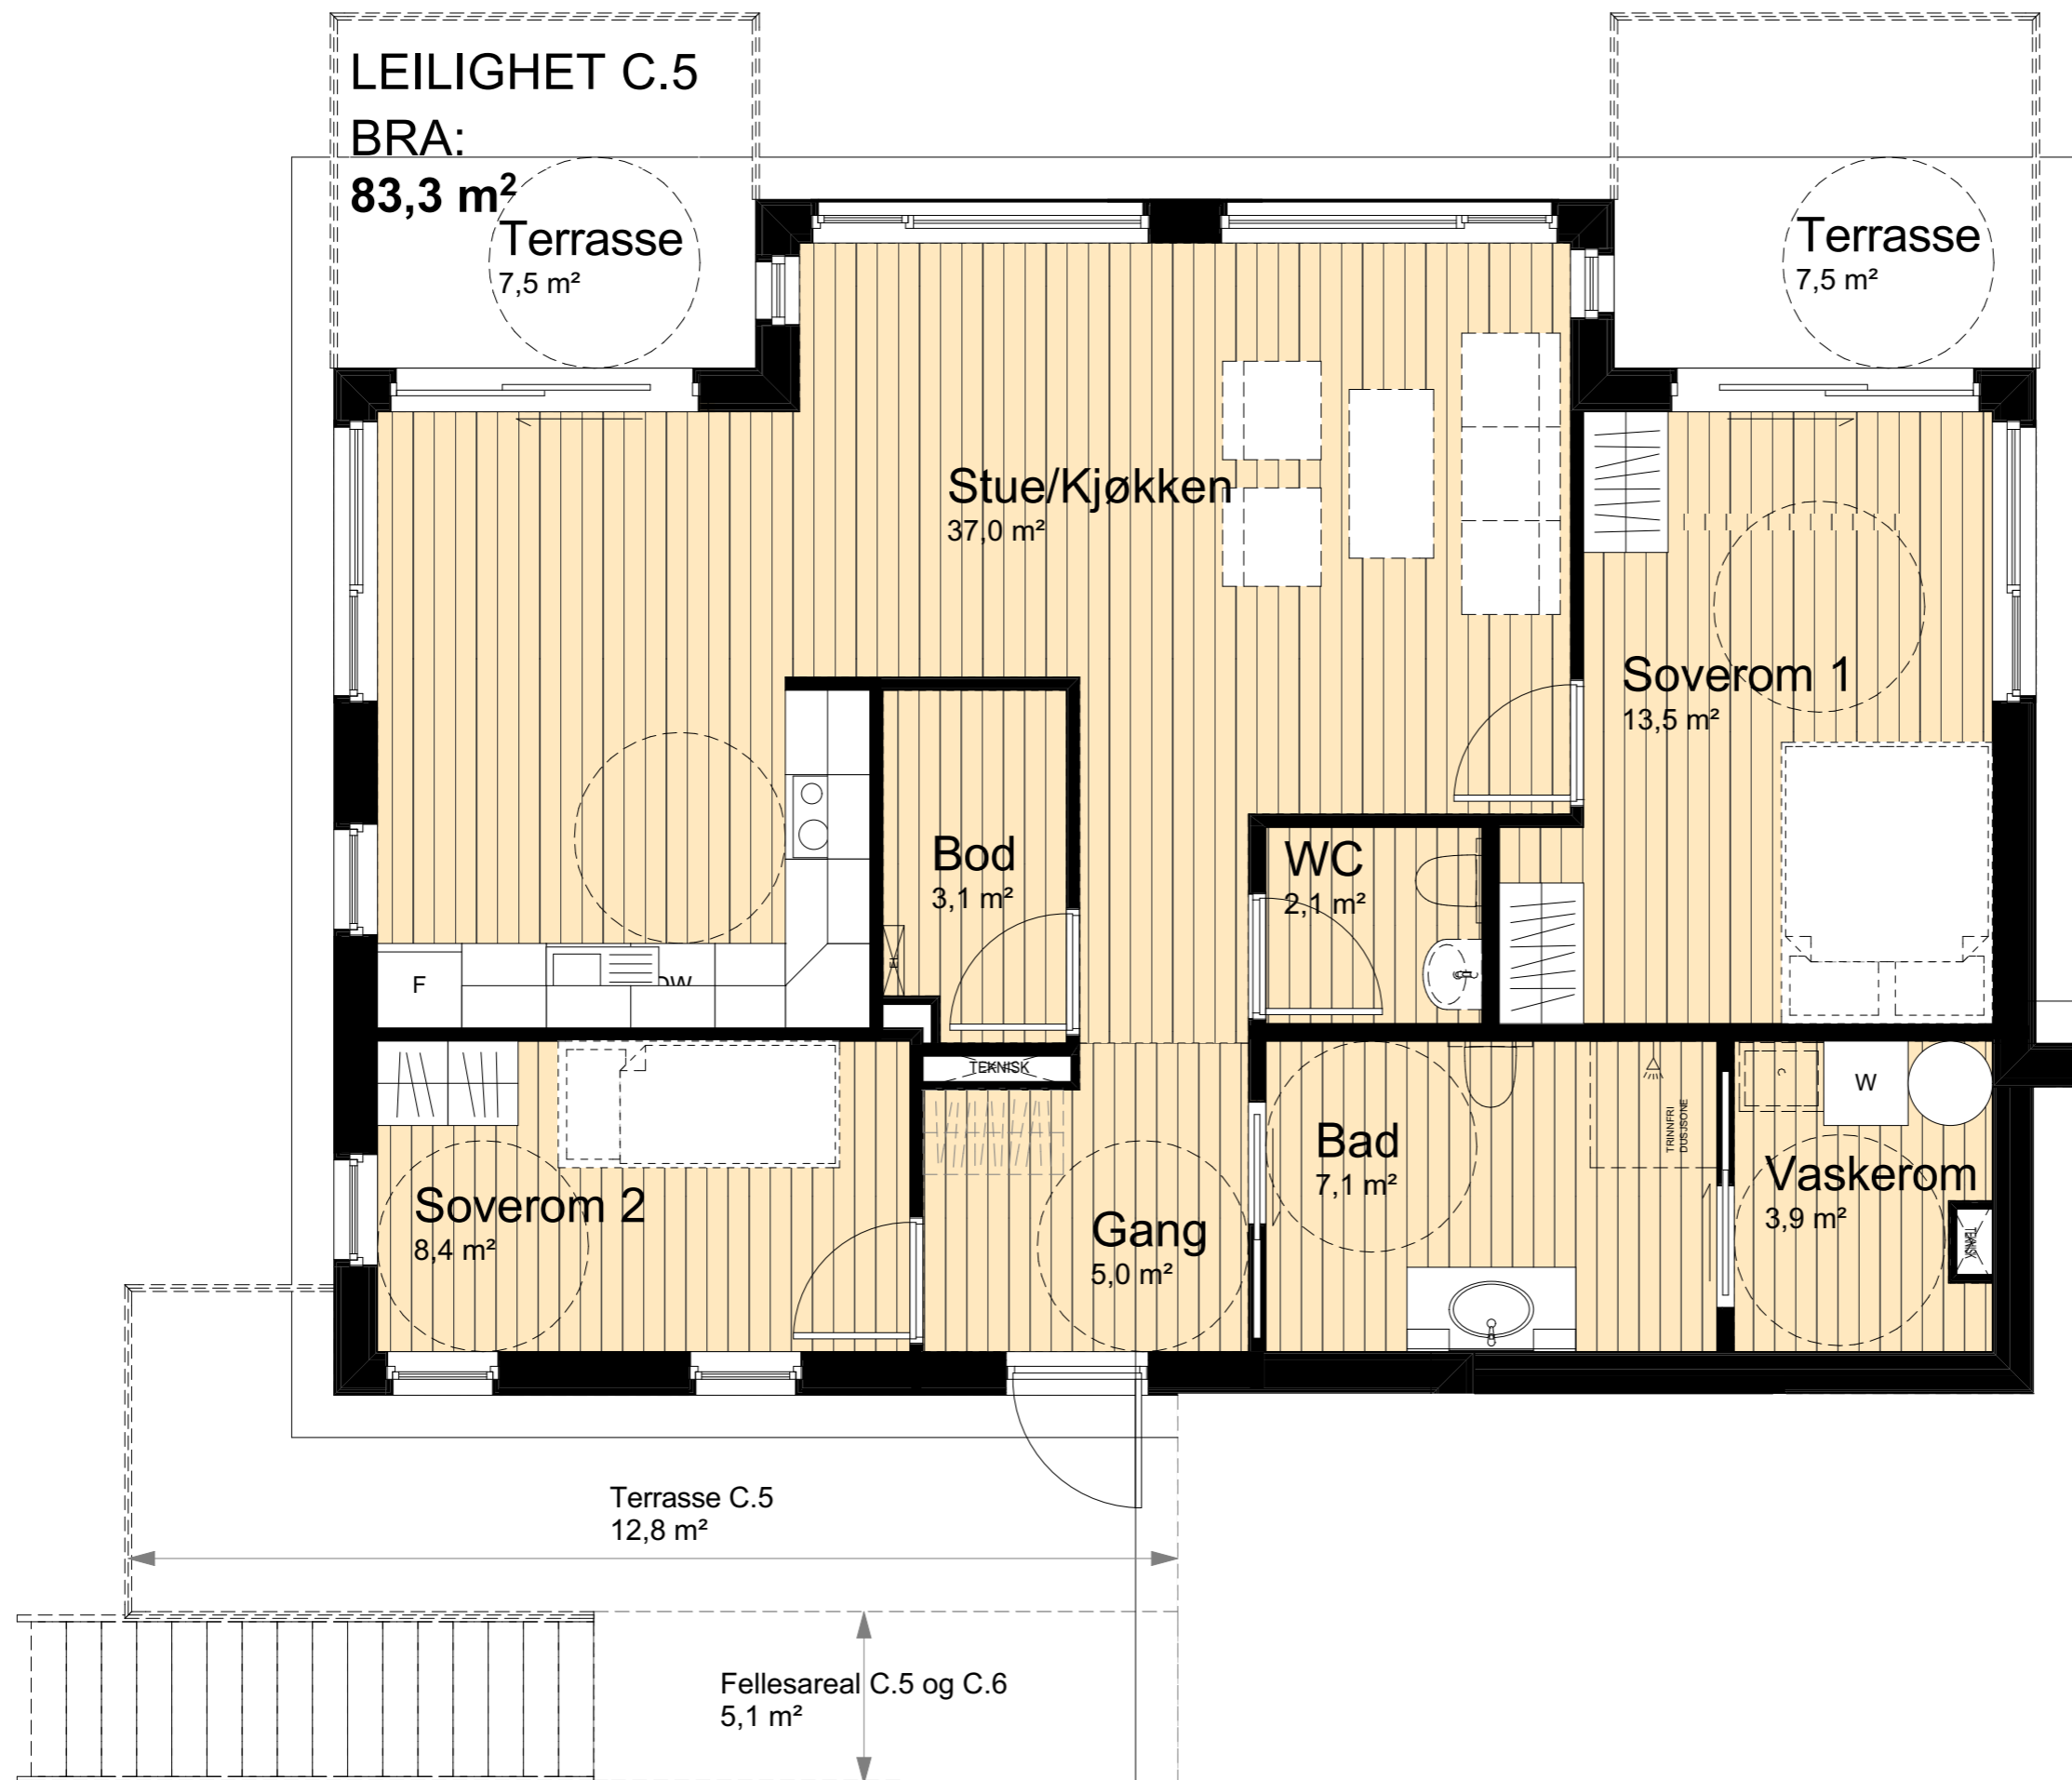

IND. DATO REV. SIGN.

FASE

PROSJEKT
HJELLEÅSEN, HUS C
Hjellemarka 3

TILTAKSHAVER
MARKHUS BOLIG AS

ENTREPRENØR



PROSJEKTNR.: DATO:
 Prosjektnr. 02.12.2013


Målestokk: Revisjon:
 1:50

LEILIGHET C.5

TEGN. NR.: TEGN. AV KONTR.
 A70.7

ARKITEKT
 Roger Berland for:



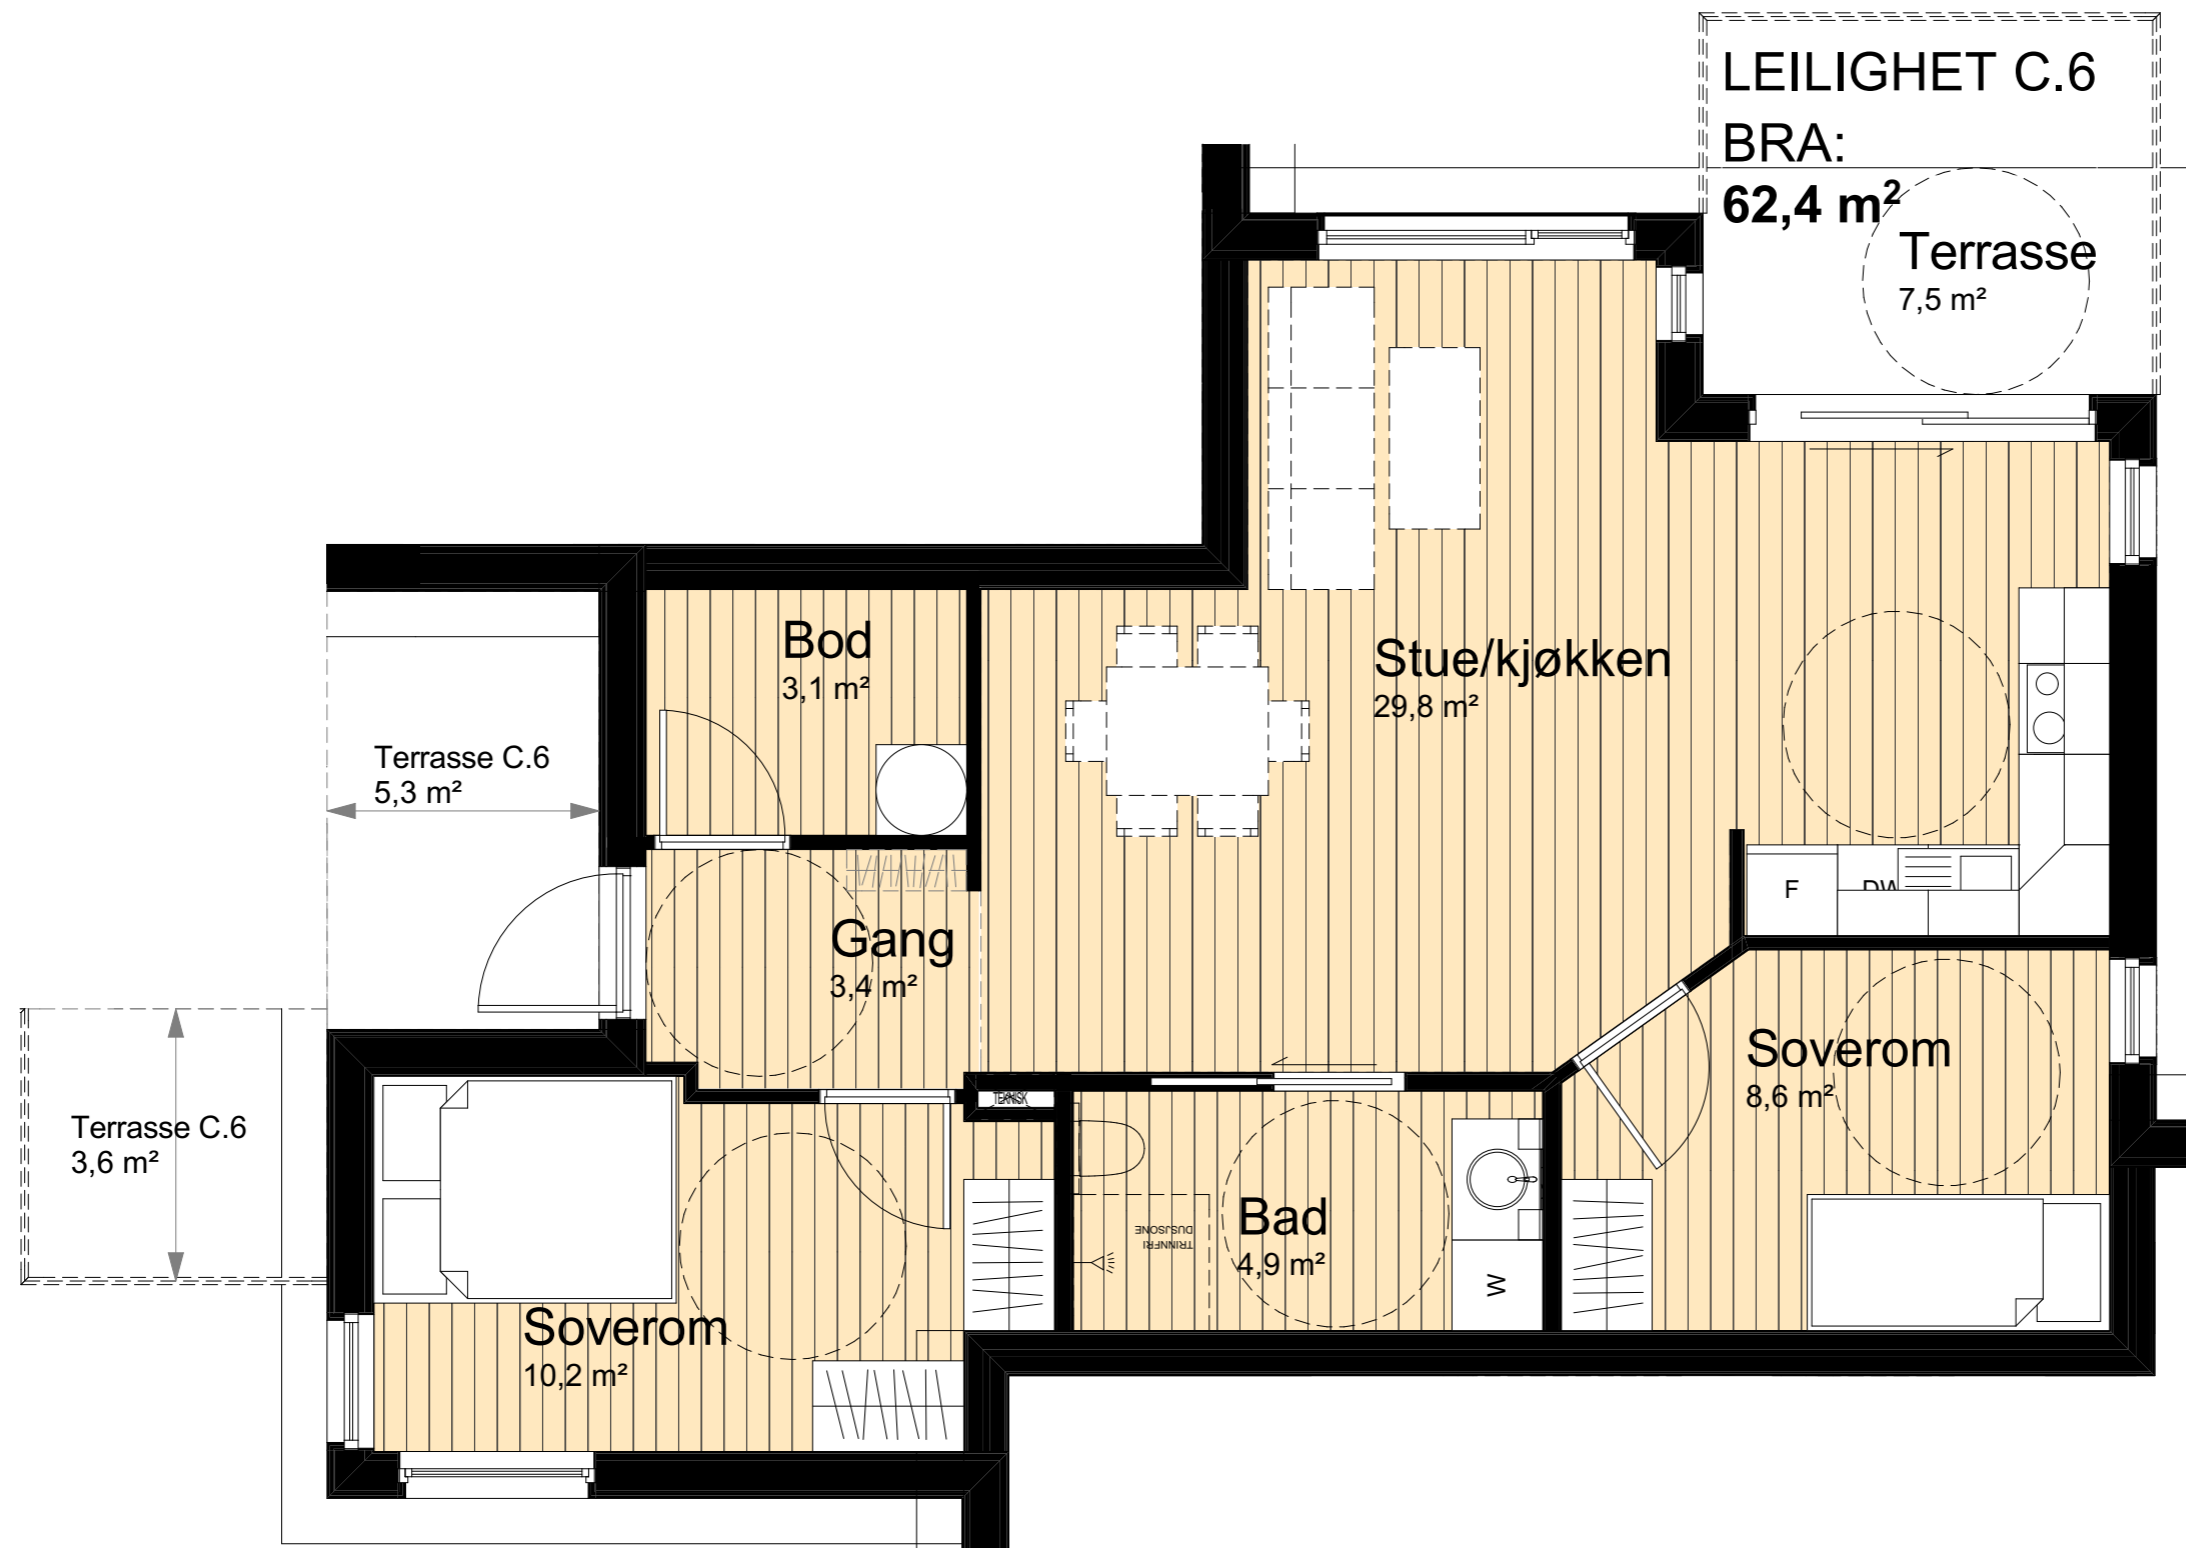

LEILIGHET C.6

BRA:
62,4 m²

Terrasse
7,5 m²

Terrasse C.6
5,3 m²

Bod
3,1 m²

Stue/kjøkken
29,8 m²

Gang
3,4 m²

Soverom
8,6 m²

Terrasse C.6
3,6 m²

Soverom
10,2 m²

Bad
4,9 m²

IND. DATO REV. SIGN.

FASE

PROSJEKT
HJELLEÅSEN, HUS C
Hjellemarka 3

TILTAKSHAVER
MARKHUS BOLIG AS

ENTREPRENØR



PROSJEKTNR.: DATO:
Prosjektnr. 02.12.2013


Målestokk: Revisjon:
1:50

LEILIGHET C.6

TEGN. NR.: TEGN. AV KONTR.
A70.8

ARKITEKT
Roger Berland for:



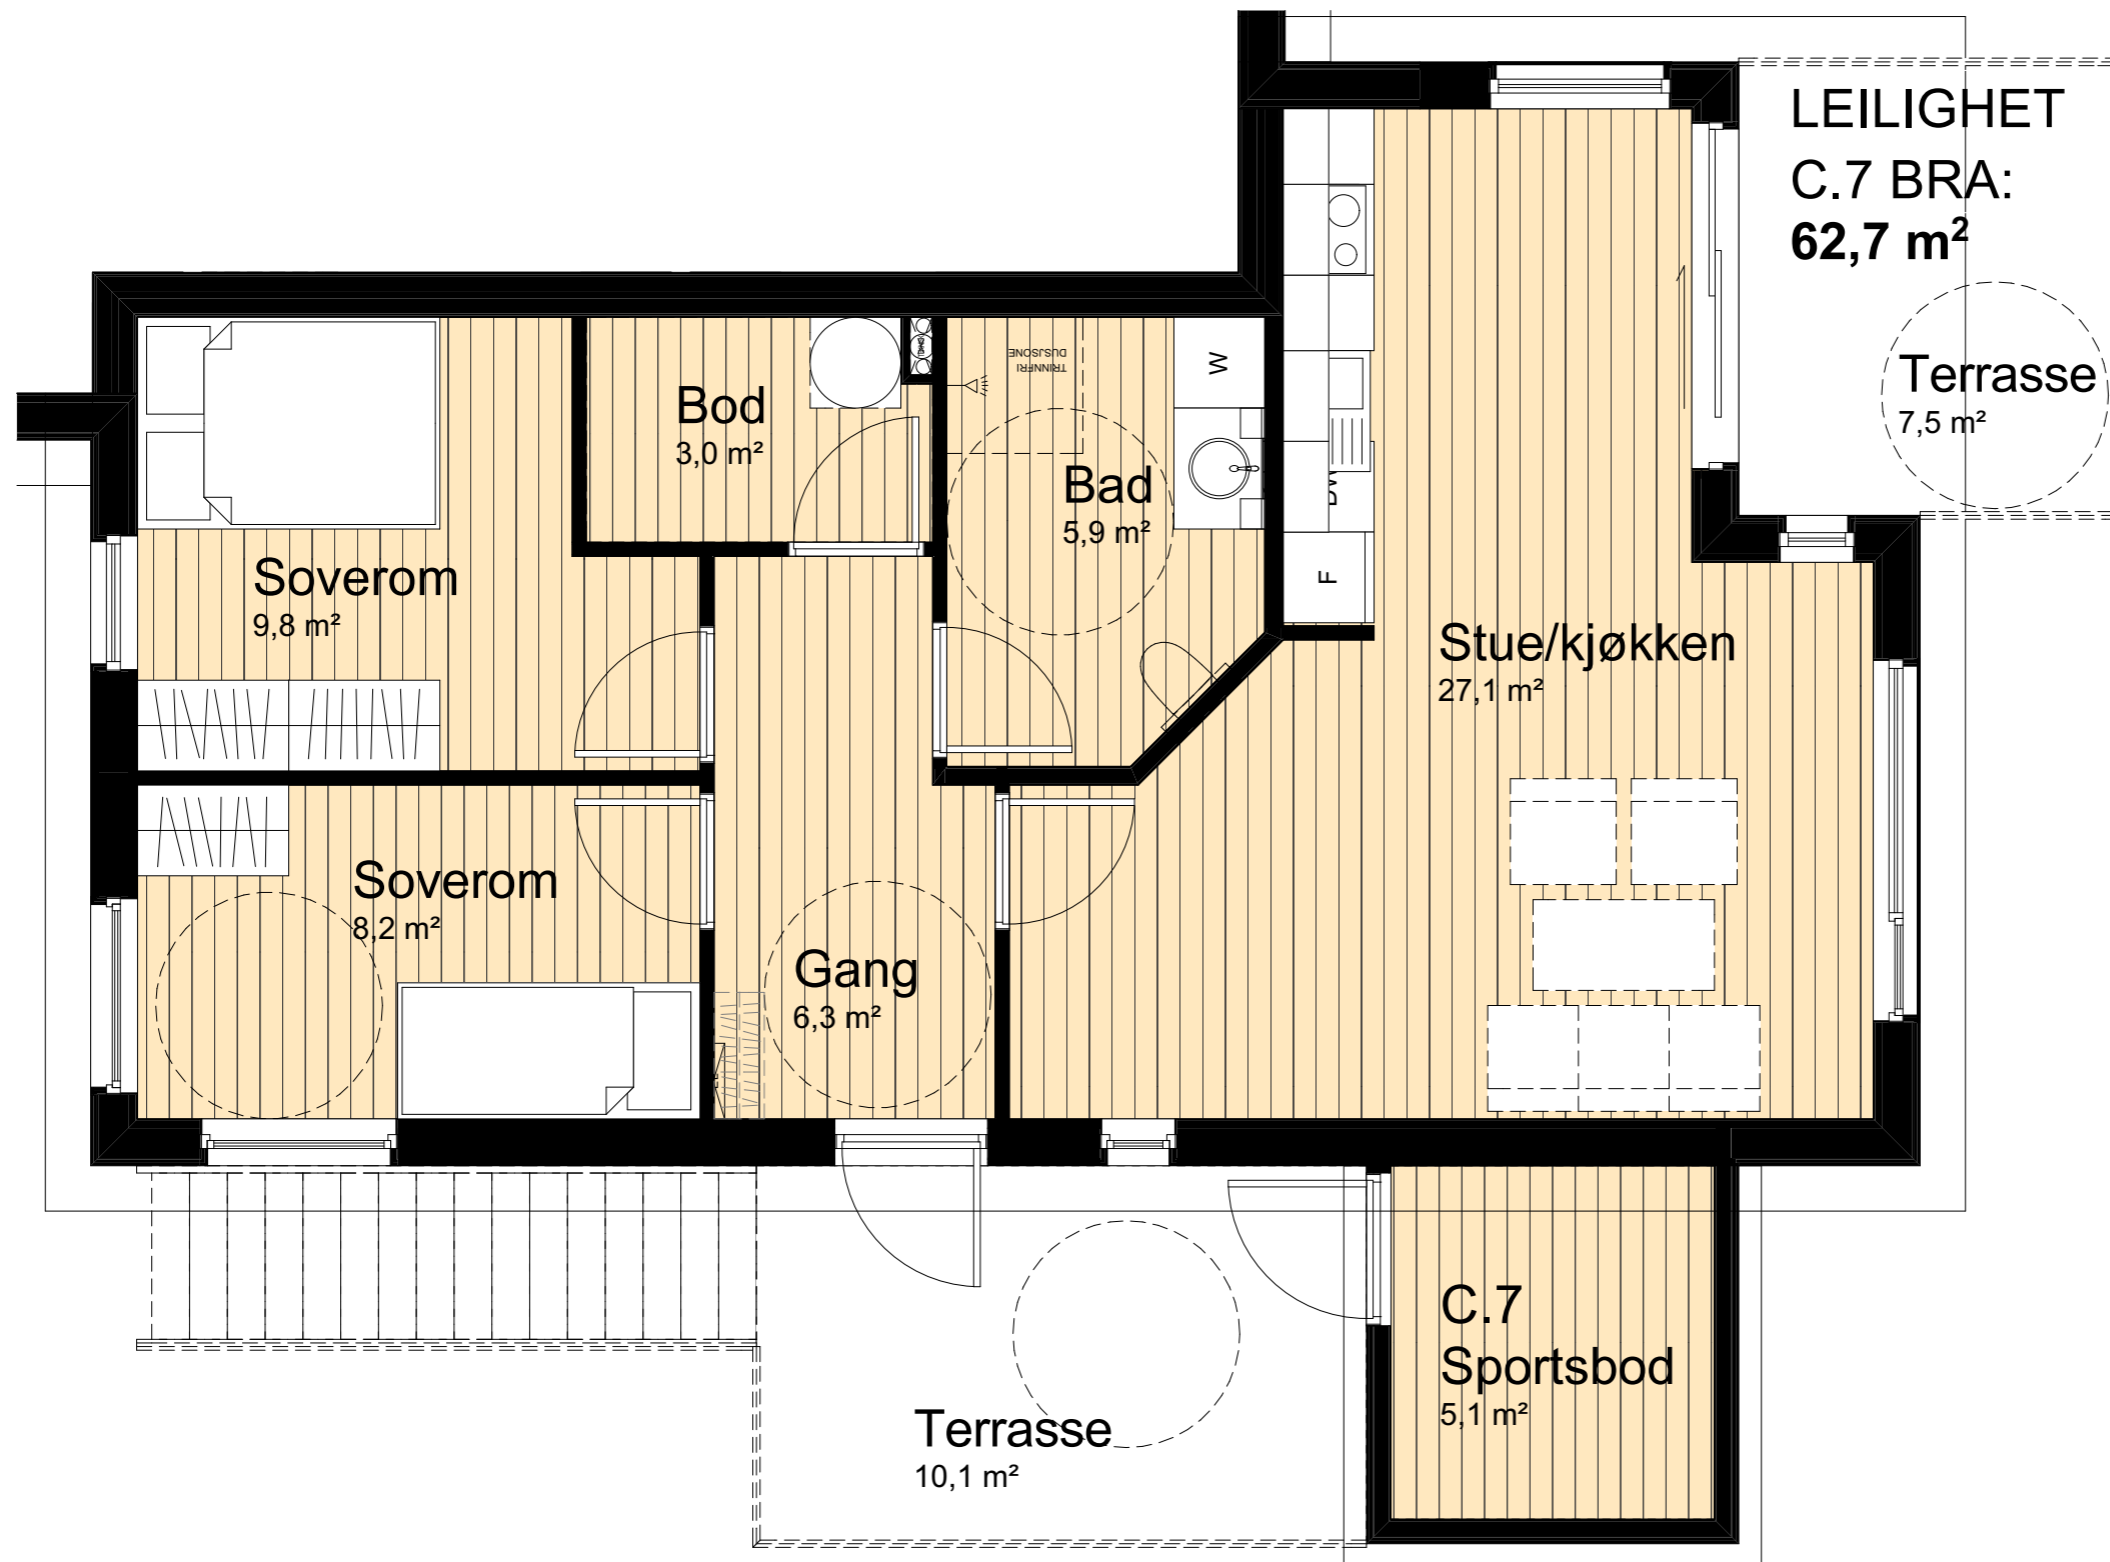

IND. DATO REV. SIGN.

FASE

PROSJEKT
HJELLEÅSEN, HUS C
Hjellemarka 3

TILTAKSHAVER
MARKHUS BOLIG AS

ENTREPRENØR



PROSJEKTNR.: DATO:
Prosjektnr. 02.12.2013
Målestokk: Revisjon:
1:50

LEILIGHET C.7

TEGN. NR.: TEGN. AV KONTR.
A70.9

ARKITEKT
Roger Berland for:

