


LEILIGHET A
Tomannsbolig HUS 1
BRA: 121 m²

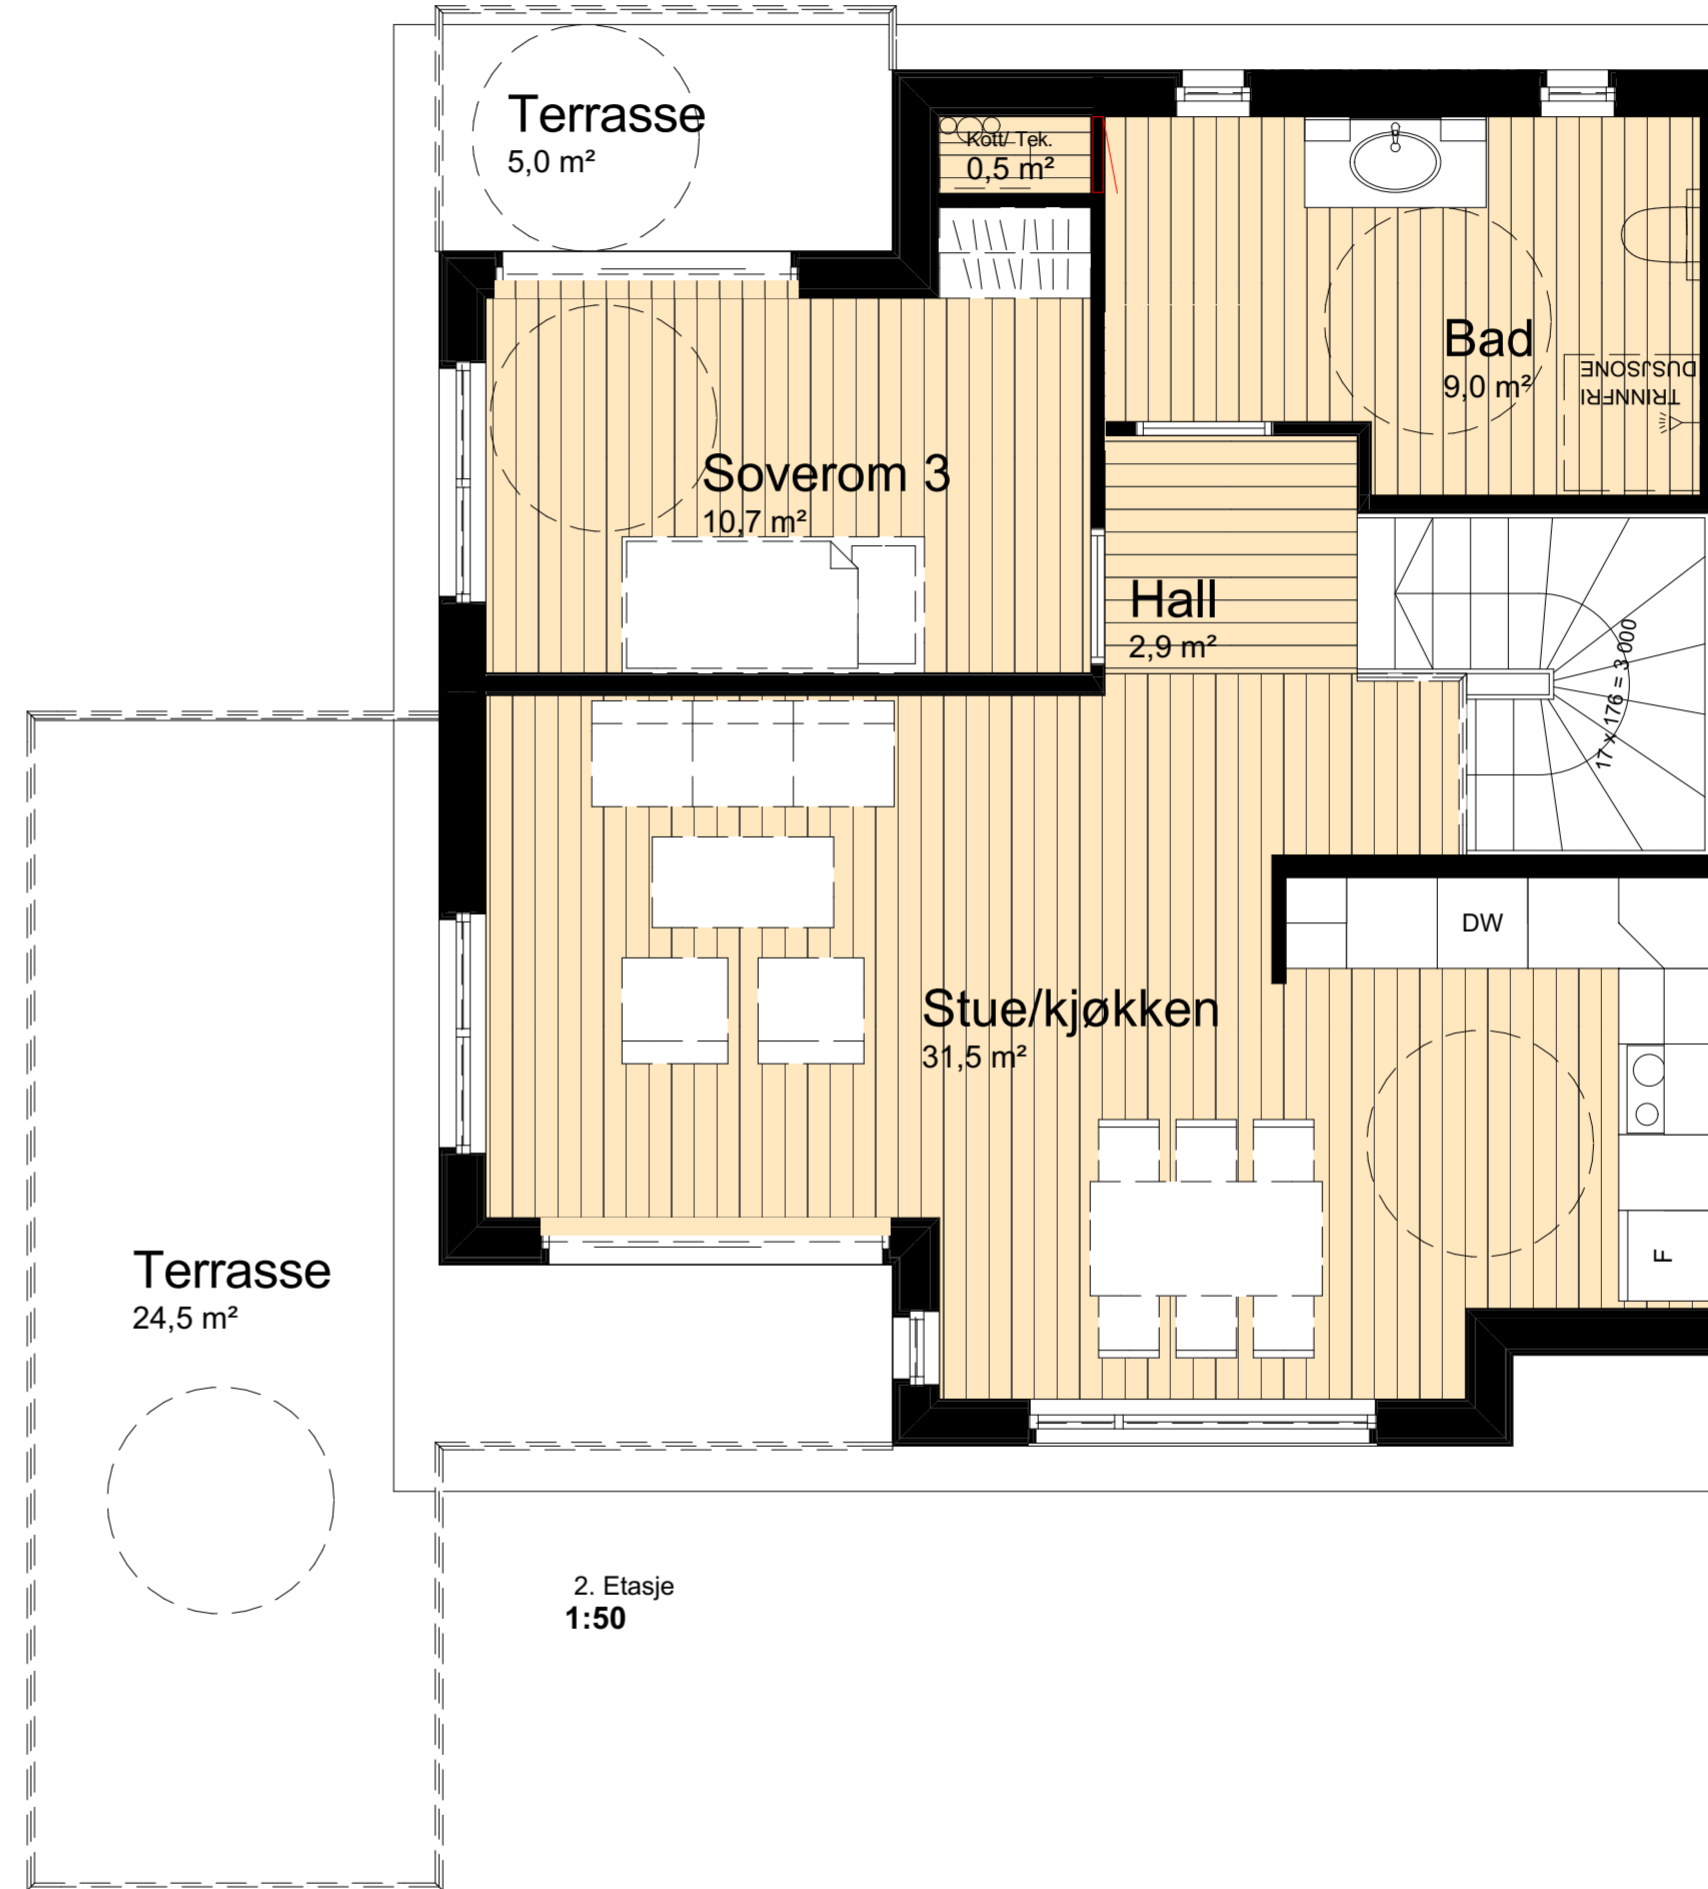

IND.	DATO	REV.	SIGN.

FASE

PROSJEKT
**HJELLEÅSEN, TOMANNSBOLIG
Hjellemarka 3**
TILTAKSHAVER
MARKHUS BOLIG AS



PROSJEKTNR.: DATO:
Prosjektnr. 03.12.2013
Målestokk: Revisjon:
1:50

TEGNING:
LEILIGHET
A TOMANNSBOLIG HUS
TEGN. NR.: 70.1.3 TEGN. AV: R.B. KONTR.:

ARKITEKT
Roger Berland for:



