


PROSJEKT  
Hjellehagen Hus 1,  
Tomten  
Gnr/ Bnr/ Festenr  
FASE: Salgstegning

TEGN. NR.: A70.03  
Målestokk: 1:50  
Ark. utvalgt: A3  
HH-101

DATO: 13.05.2020  
Revidert/korrigert: 16.09.2020

ARK  
Arkitekten:  
MARKHUS BOLIG AS



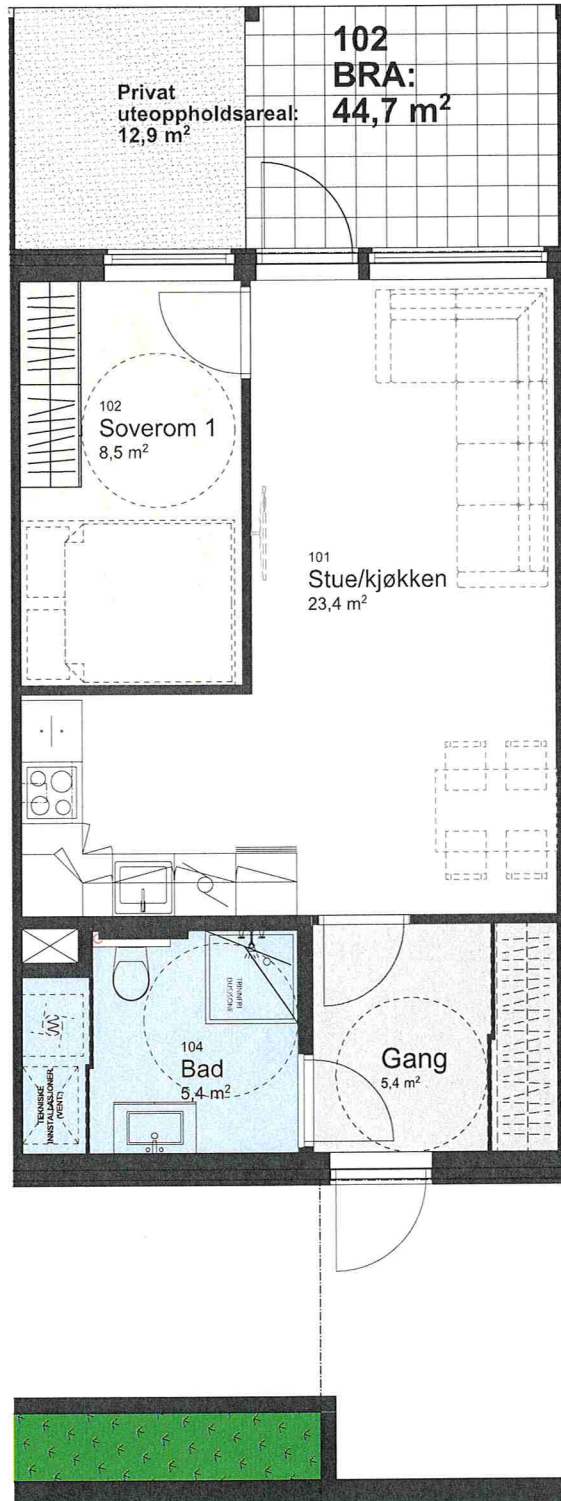

PROSJEKT  
**Hjellehagen Hus 1,**  
**Tomten**  
 Gnr/Bnr/Festenr  
 FASE: Salgstegning


TEGN. NR.: A70.04  
 Målestokk: 1:50  
 Ark. utgitt: A3  
 HH-102

DATO: 13.05.2020

ARK  
 Arkitekten:  
 MARKHUS BOLIG AS

Revidert/korrigert:  
 16.09.2020



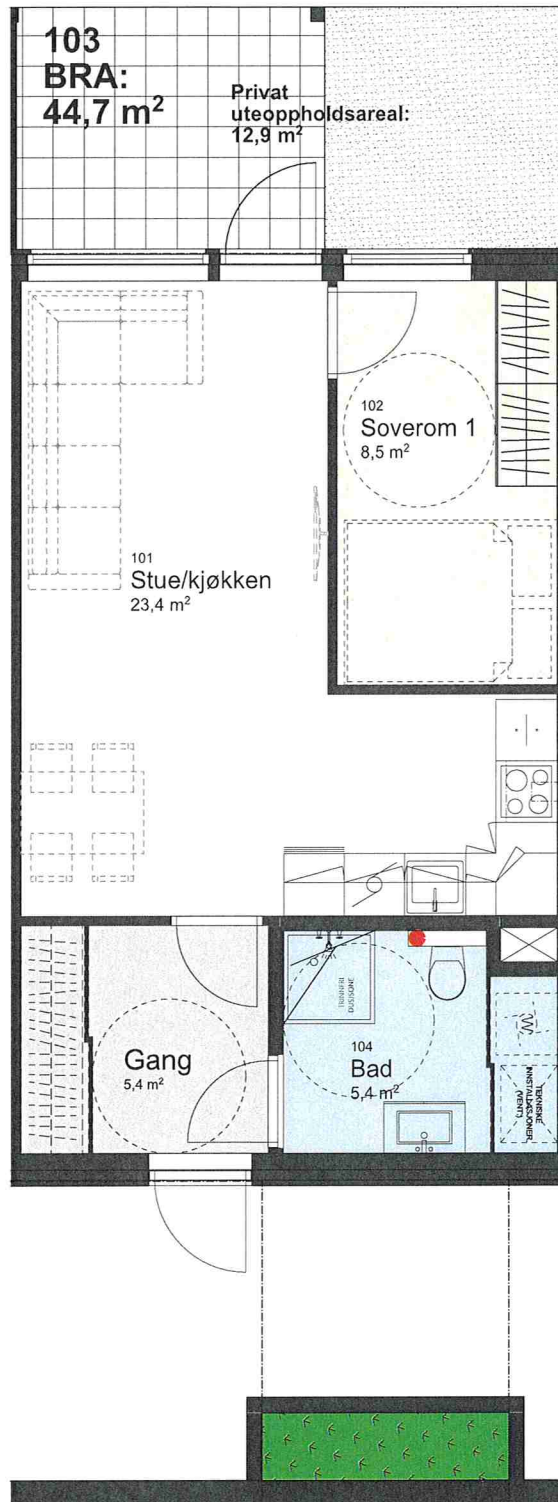

PROSJEKT  
Hjellehagen Hus 1,  
Tomten  
Gnr/Bnr/Festenr  
FASE:Salgstegning

TEGN. NR.:  
A70.05

Målestokk:  
1:50

Ark. utgitt:  
A3

HH-103

DATO:  
13.05.2020

Revidert/korrigert:  
16.09.2020

ARK  
Arkitekten:  
MARKHUS BOLIG AS

**MARKHUS**



PROSJEKT  
Hjellehagen Hus 1,  
Tomten  
Gnr/Bnr/Festenr  
FASE:Salgstegning

TEGN. NR.:  
A70.06

Målestokk: 1:50

ARK. NR.:  
A3


HH-104

DATO:  
13.05.2020

Revidert/korrigert:  
16.09.2020

ARK  
Arkitekten:  
MARKHUS BOLIG AS

**MARKHUS**

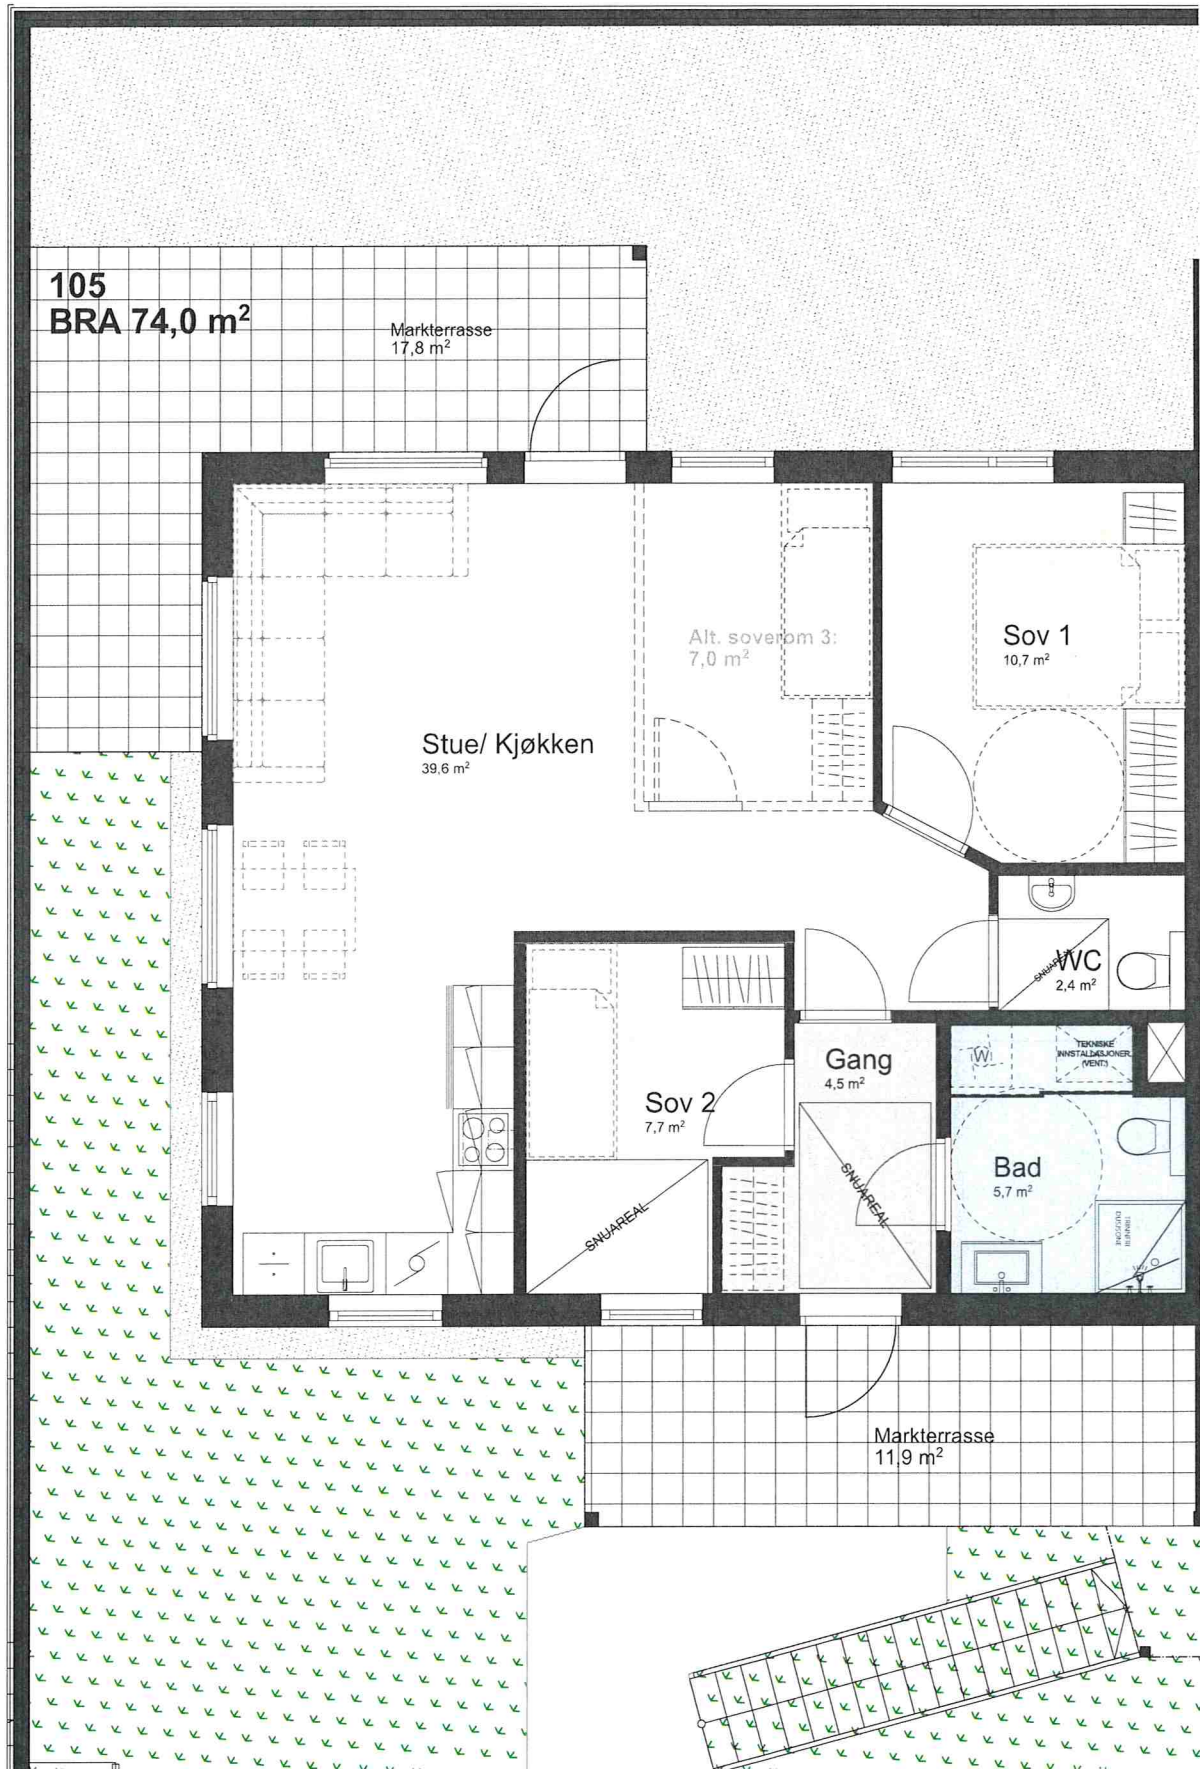

**PROSJEKT**  
HjelleHagen Hus 2,  
HjelleHagen  
Gnr/Bnr/Festnr  
FASE:Salgstegning

TEGN. NR.: A70.13  
Målestokk: 1:50  
ARK: A3


HH-105

DATO:  
13.05.2020

Revidert/korrigert:  
16.09.2020

ARK  
Arkitekten:  
MARKHUS BOLIG AS



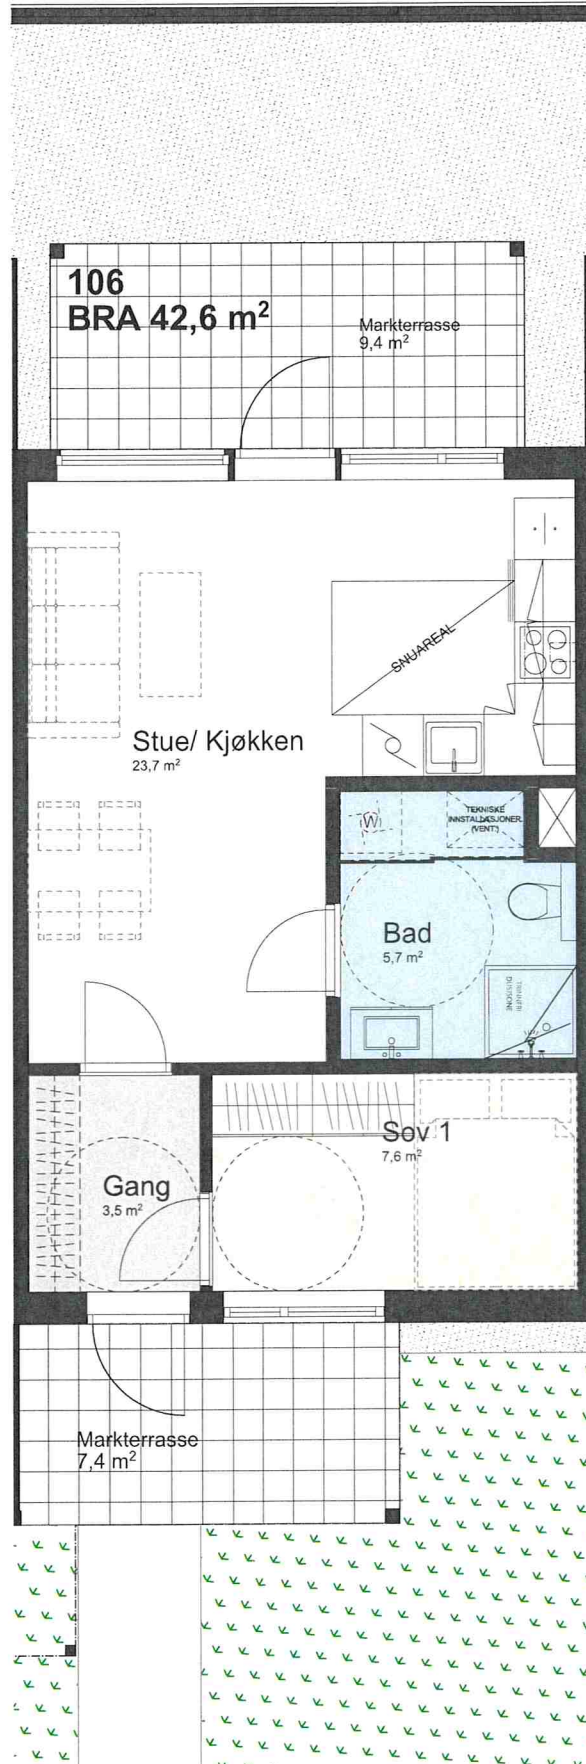

PROSJEKT  
**HjelleHagen Hus 2,**  
**HjelleHagen**  
 Gnr/Bnr/Festenr  
 FASE: Salgstegning

TEGN. NR.: A70.14  
 Målestokk: 1:50  
 ark. utgave: A3


**HH-106**

DATO:  
 13.05.2020

ARK  
 Arkitekten:  
 MARKHUS BOLIG AS

Revidert/korrigert:  
 16.09.2020

**MARKHUS**

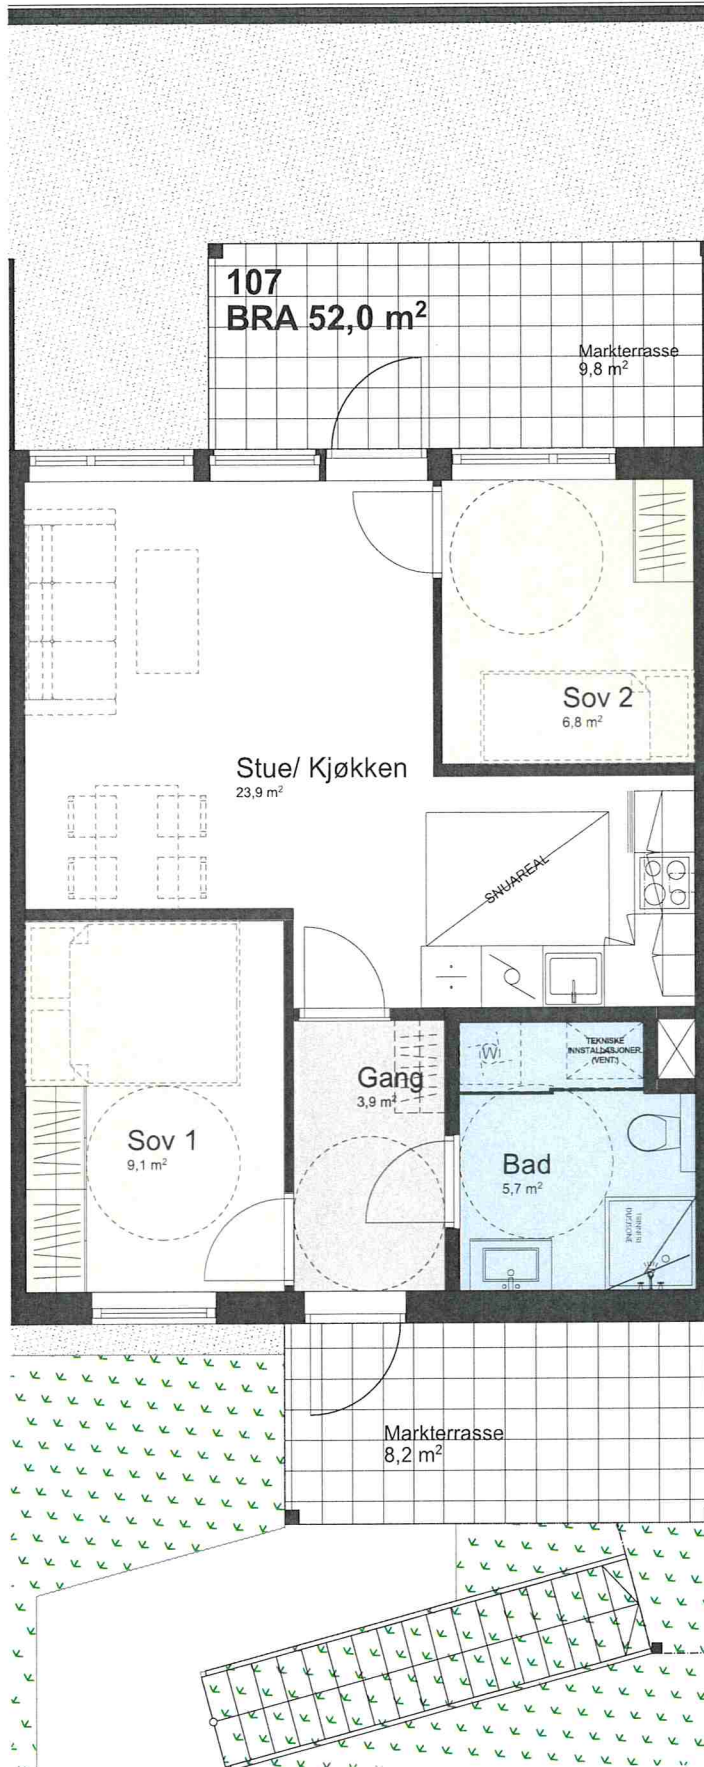

**PROSJEKT**  
**HjelleHagen Hus 2,**  
**HjelleHagen**  
 Gnr/Bnr/Festenr  
 FASE:Salgstegning


TEGN. NR.: A70.15  
 Målestokk: 1:50  
 ark.no: A3  
**HH-107**

DATO:  
 13.05.2020

ARK  
 Arkitekten:  
 MARKHUS BOLIG AS

Revidert/korrigert:  
 16.09.2020



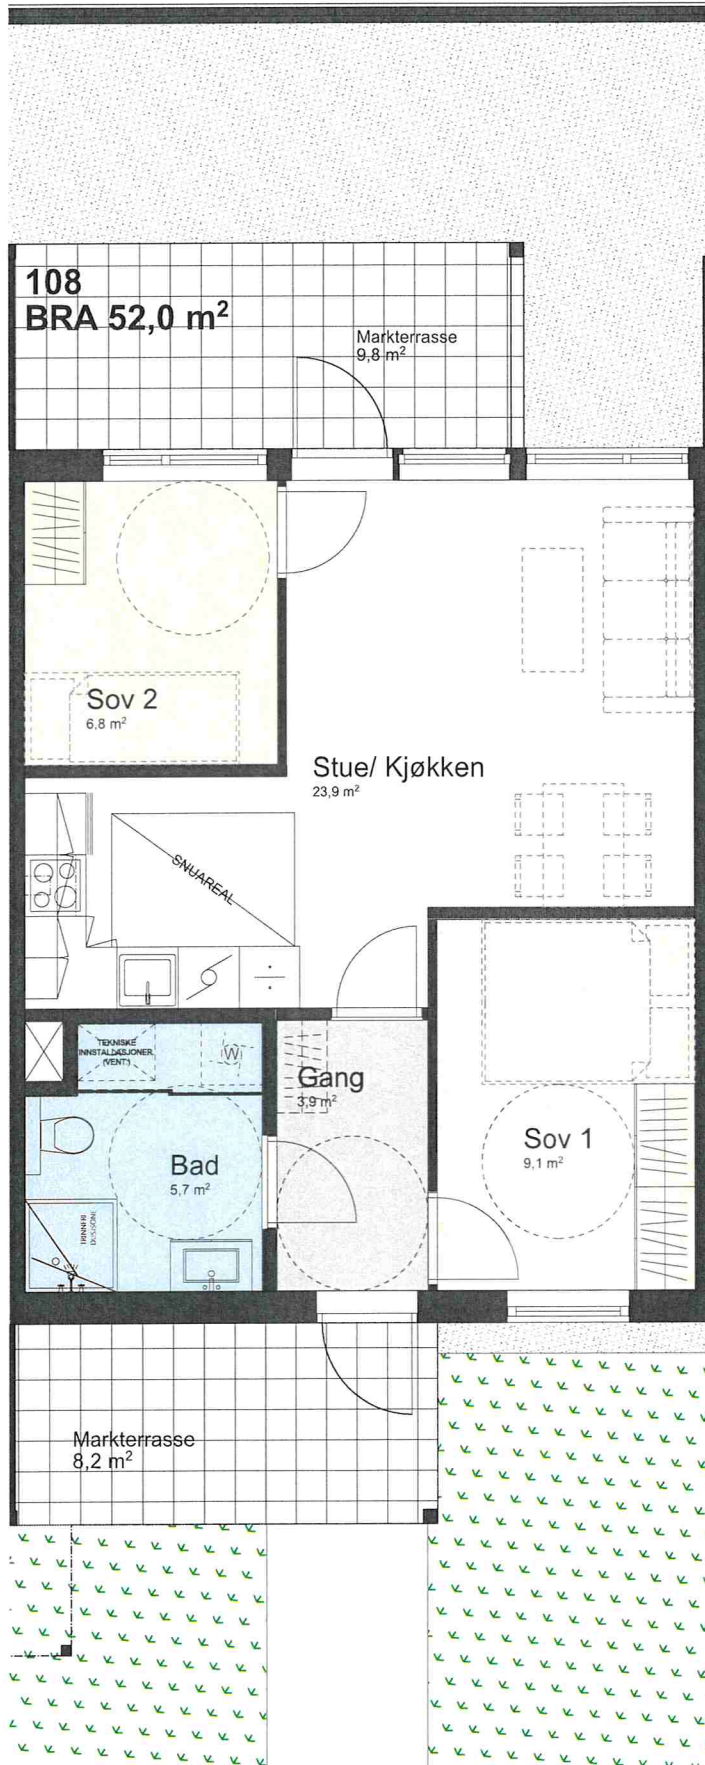

**PROSJEKT**  
**HjelleHagen Hus 2,**  
**HjelleHagen**  
 Gnr/Bnr/Festenr  
 FASE: Salgstegning

TEGN. NR.: A70.16  
 Målestokk: 1:50  
 ark. utg./nr.: A3

**HH-108**


DATO: 13.05.2020

Revidert/korrigert: 16.09.2020

ARK  
 Arkitekten:  
 MARKHUS BOLIG AS





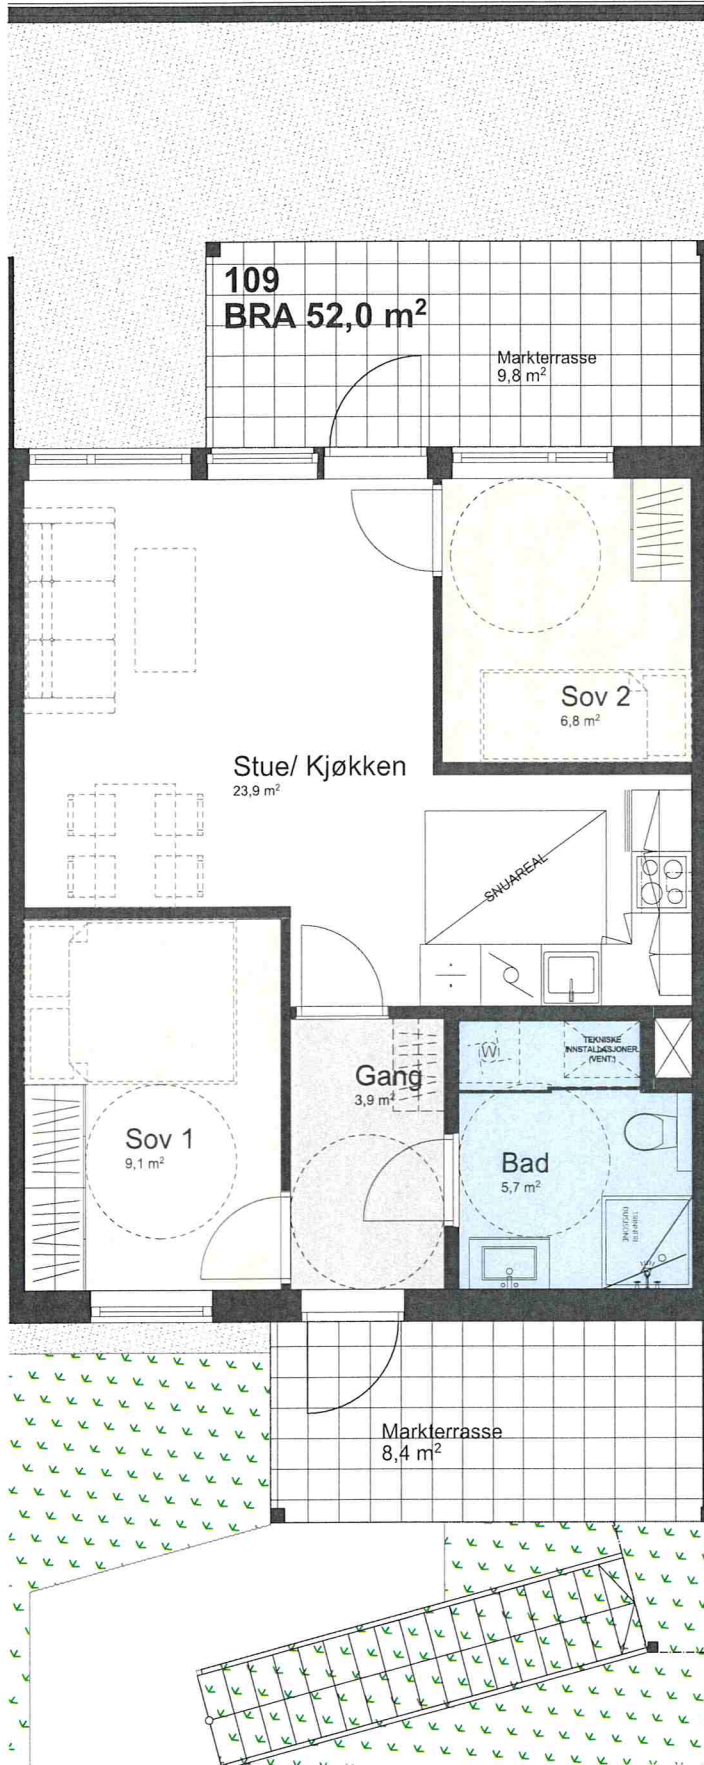

PROSJEKT  
**HjelleHagen Hus 2,**  
**HjelleHagen**  
 Gnr/Bnr/Festenr  
 FASE: Salgstegning

TEGN. NR.: A70.17 Målestokk: 1:50 ark. utgitt: A3


HH-109

DATO: 13.05.2020

Revidert/korrigert: 16.09.2020

ARK  
 Arkitekten:  
 MARKHUS BOLIG AS



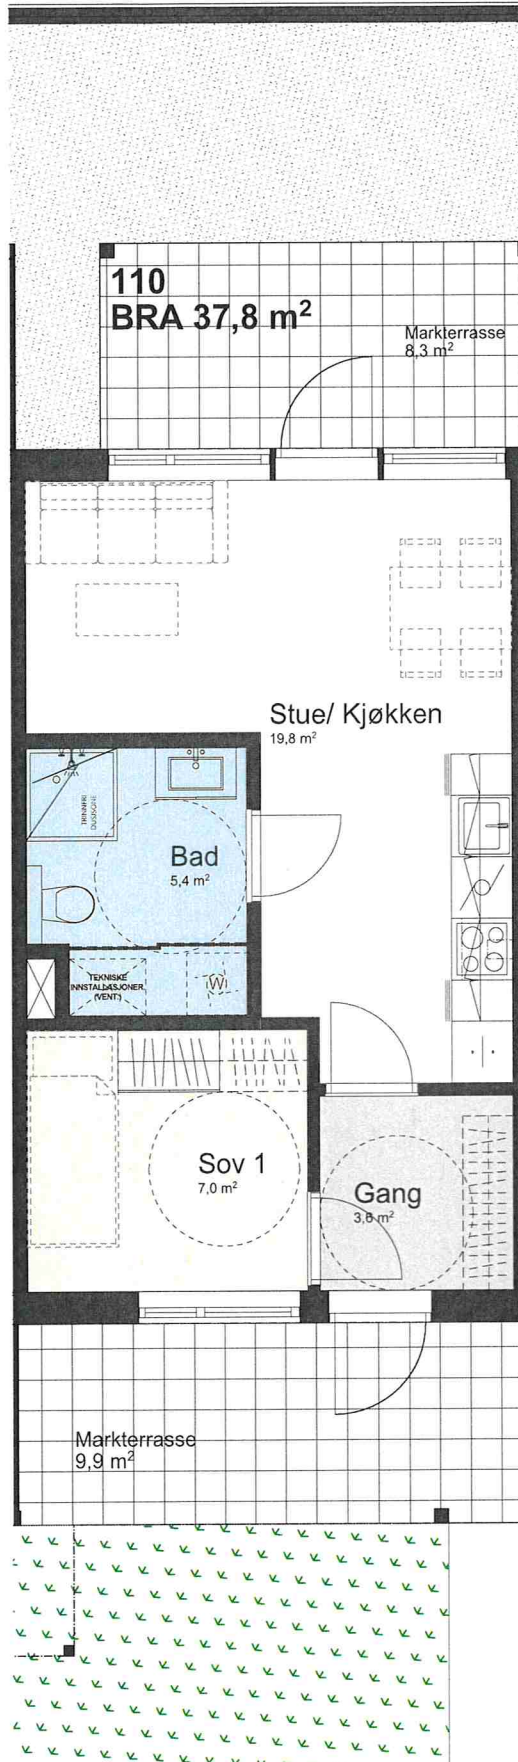

PROSJEKT  
**HjelleHagen Hus 2,**  
**HjelleHagen**  
 Gnr/Bnr/Festnr  
 FASE:Salgstegning

TEGN. NR.: A70.18  
 Målestokk: 1:50  
 ark. utgave: A3


**HH-110**

DATO:  
 13.05.2020

ARK  
 Arkitekten:  
 MARKHUS BOLIG AS

Revidert/korrigert:  
 16.09.2020



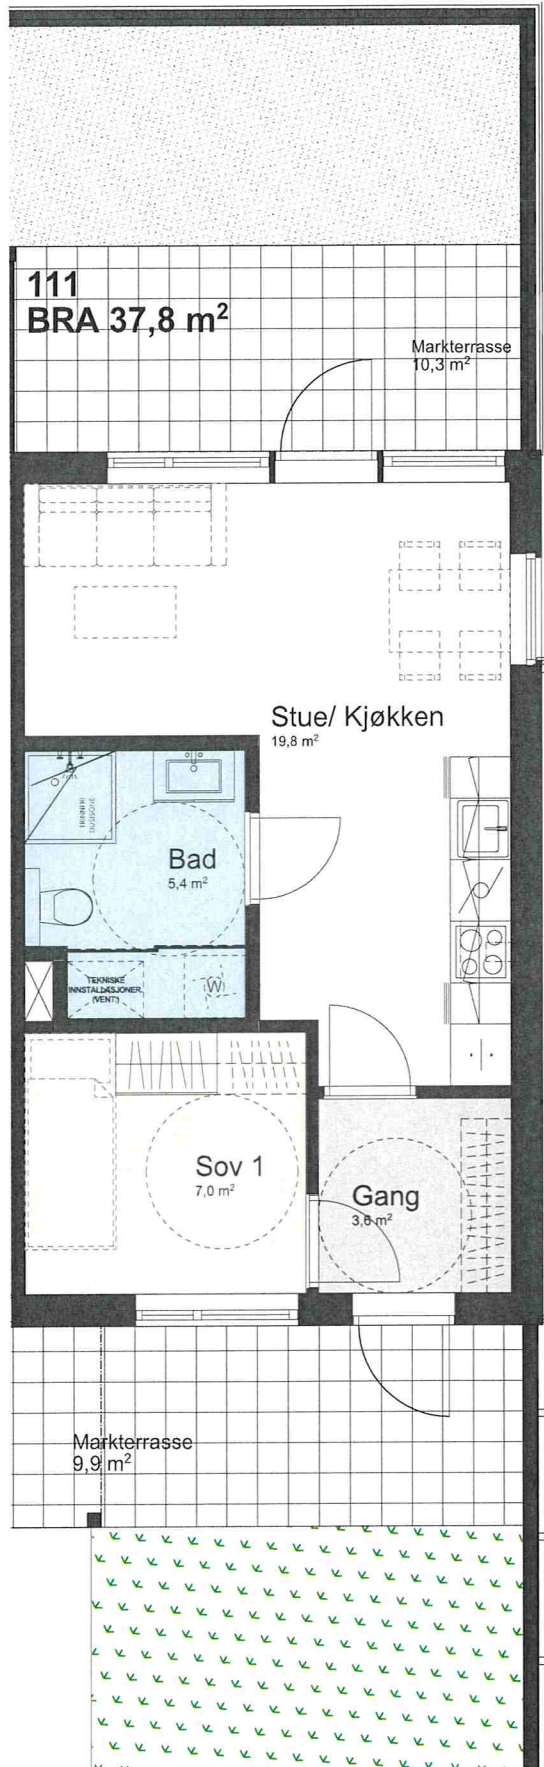

PROSJEKT  
HjelleHagen Hus 2,  
HjelleHagen  
Gnr/Bnr/Festnr  
FASE: Salgstegning

TEGN. NR.:  
A70.19

Målestokk:  
1:50

Ark. utgave:  
A3


HH-111

DATO:  
13.05.2020

Revidert/korrigert:  
16.09.2020

ARK  
Arkitekten:  
MARKHUS BOLIG AS

**MARKHUS**

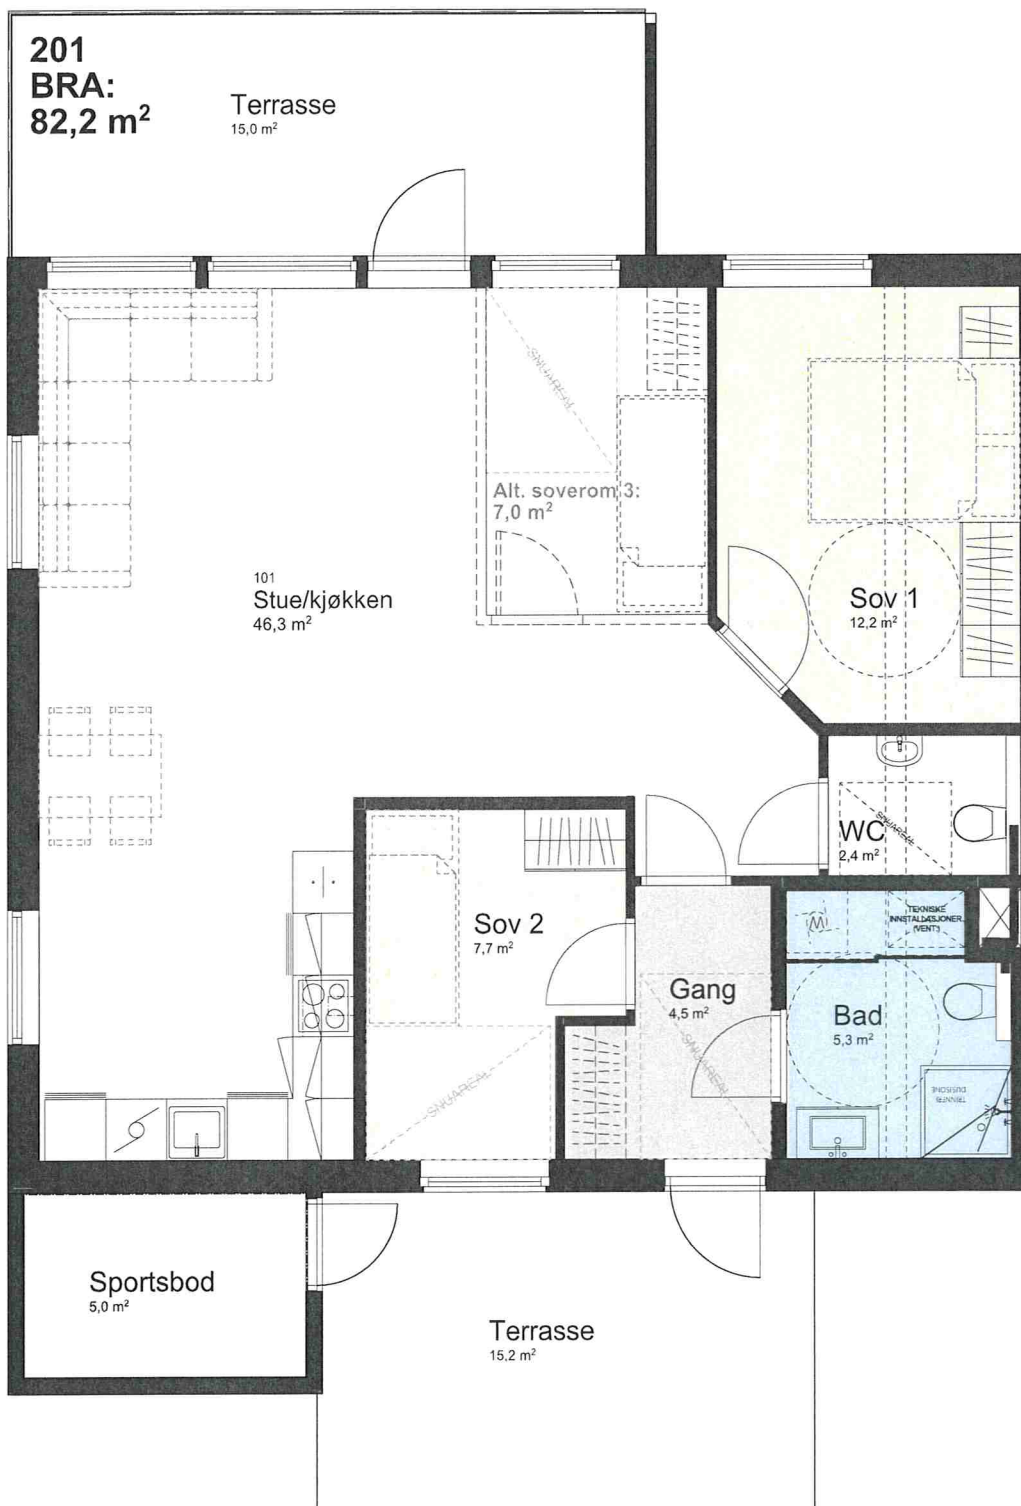

PROSJEKT  
Hjellehagen Hus 1,  
Tomten  
Gnr/Bnr/Festenr  
FASE:Salgstegning


TEGN. NR.: A70.07  
Målestokk: 1:50  
Arkivnummer: A3  
HH-201


DATO: 13.05.2020

ARK  
Arkitekten:  
MARKHUS BOLIG AS

Revidert/korrigert:  
16.09.2020

**MARKHUS**

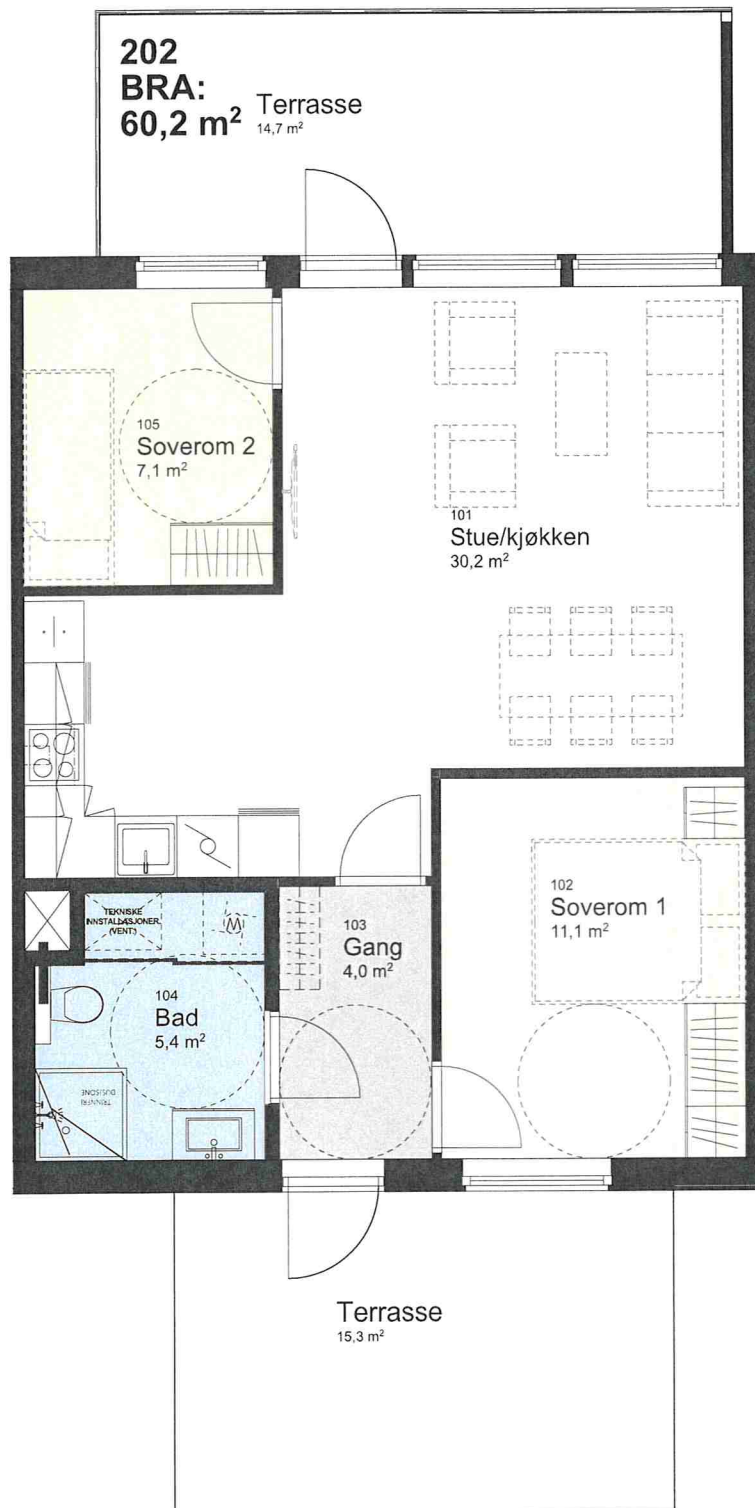

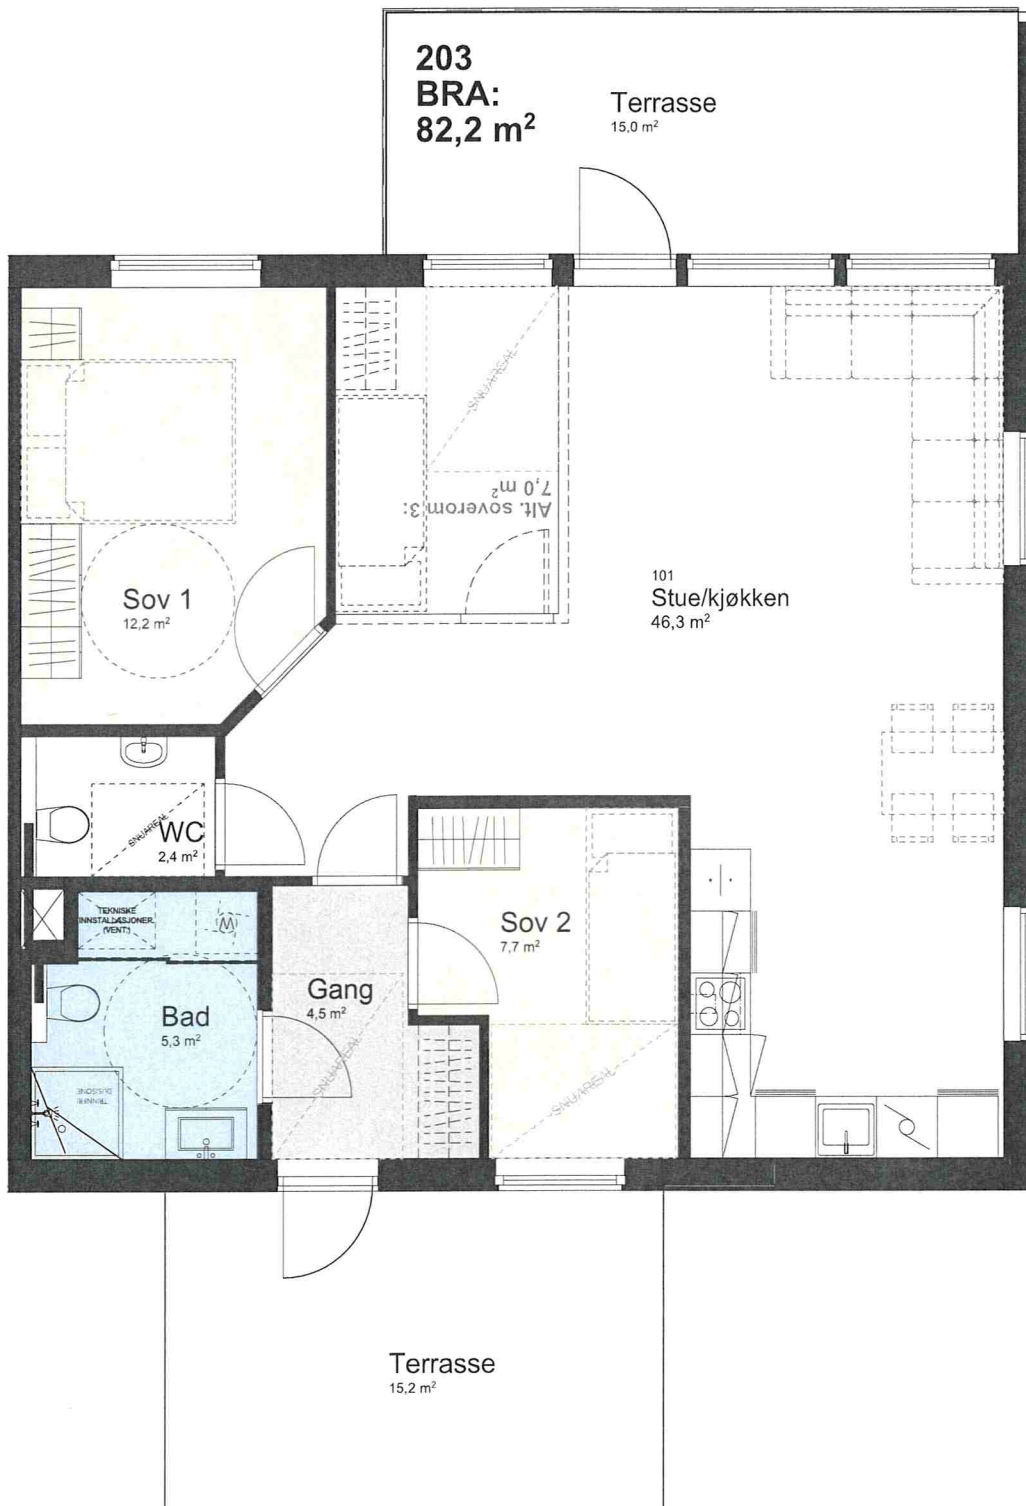

PROSJEKT  
**Hjellehagen Hus 1,**  
**Tomten**  
 Gnr/Bnr/Festenr  
 FASE:Salgstegning

TEGN. NR.: A70.09  
 Målestokk: 1:50  
 Ark. status: A3

**HH-203**

DATO:  
 13.05.2020

Revidert/korrigert:  
 16.09.2020

ARK  
 Arkitekten:  
**MARKHUS BOLIG AS**





PROSJEKT  
**HjelleHagen Hus 2,**  
**HjelleHagen**  
 Gnr/Bnr/Festenr  
 FASE:Salgstegning

TEGN. NR.: A70.20 Målestokk: 1:50 Ark. utgitt: A3


HH-204

DATO: 13.05.2020

Revidert/korrigert: 16.09.2020

ARK  
 Arkitekten:  
 MARKHUS BOLIG AS

**MARKHUS**

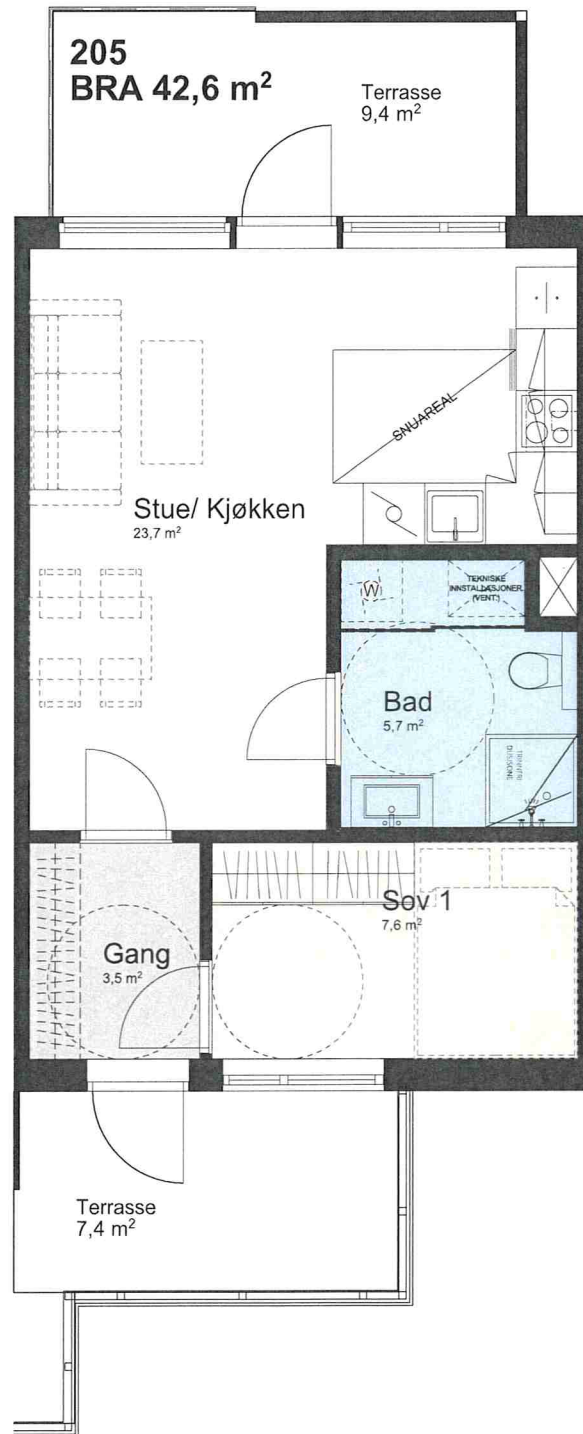

PROSJEKT  
HjelleHagen Hus 2,  
HjelleHagen  
Gnr/Bnr/Festenr  
FASE: Salgstegning

TEGN. NR.:  
A70.21

Målestokk: 1:50

ARK. NR.:  
A3

HH-205


DATO:  
13.05.2020

Revidert/korrigert:  
16.09.2020

ARK  
Arkitekten:  
MARKHUS BOLIG AS





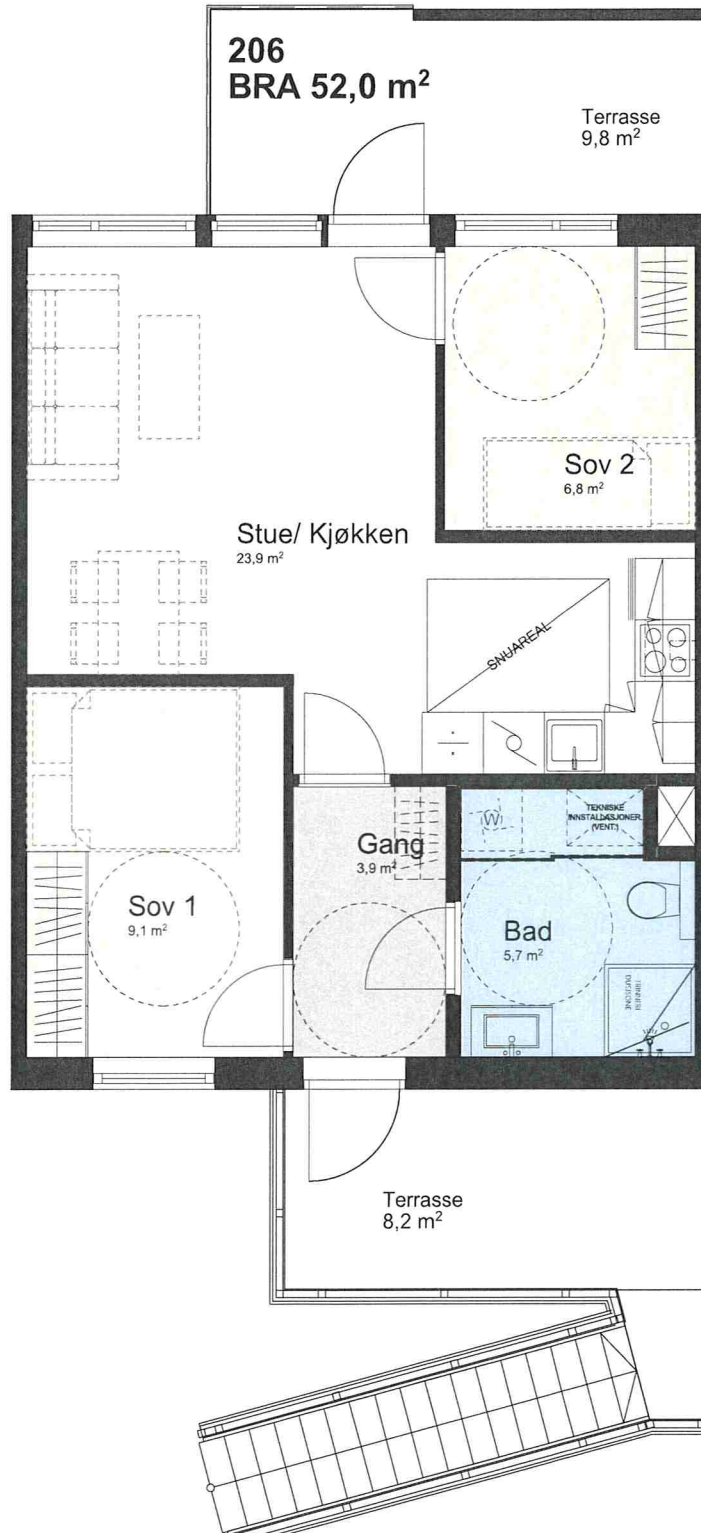


PROSJEKT  
**HjelleHagen Hus 2,**  
**HjelleHagen**  
 Gnr/Bnr/Festenr  
 FASE:Salgstegning

TEGN. NR.: A70.22  
 Målestokk: 1:50  
 ark.no/ark  
 A3  
**HH-206**

DATO: 13.05.2020

Revidert/korrigert: 16.09.2020

ARK  
 Arkitekten:  
**MARKHUS BOLIG AS**

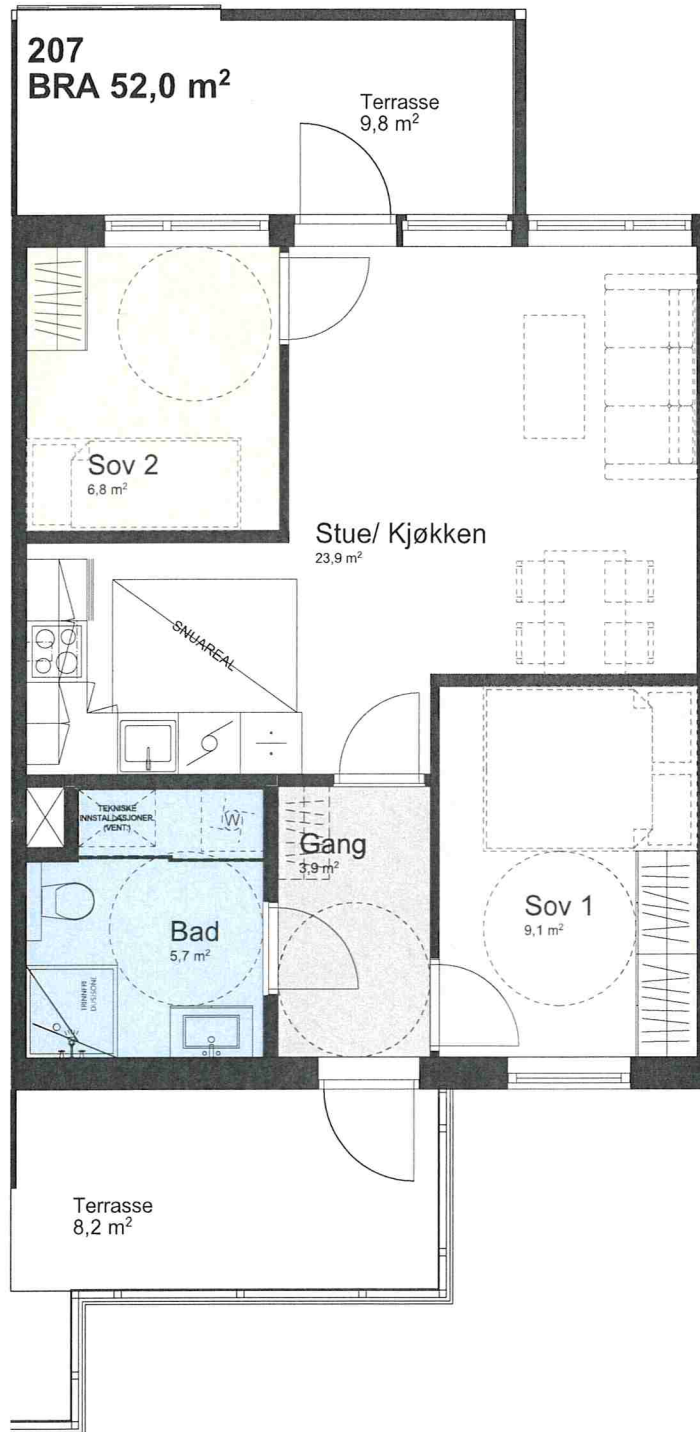

PROSJEKT  
HjelleHagen Hus 2,  
HjelleHagen  
Gnr/Bnr/Festenr  
FASE: Salgstegning


TEGN. NR.: A70.23  
Målestokk: 1:50  
Arkivnummer: A3  
HH-207

DATO: 13.05.2020

ARK  
Arkitekten:  
MARKHUS BOLIG AS

Revidert/korrigert:  
16.09.2020

**MARKHUS**

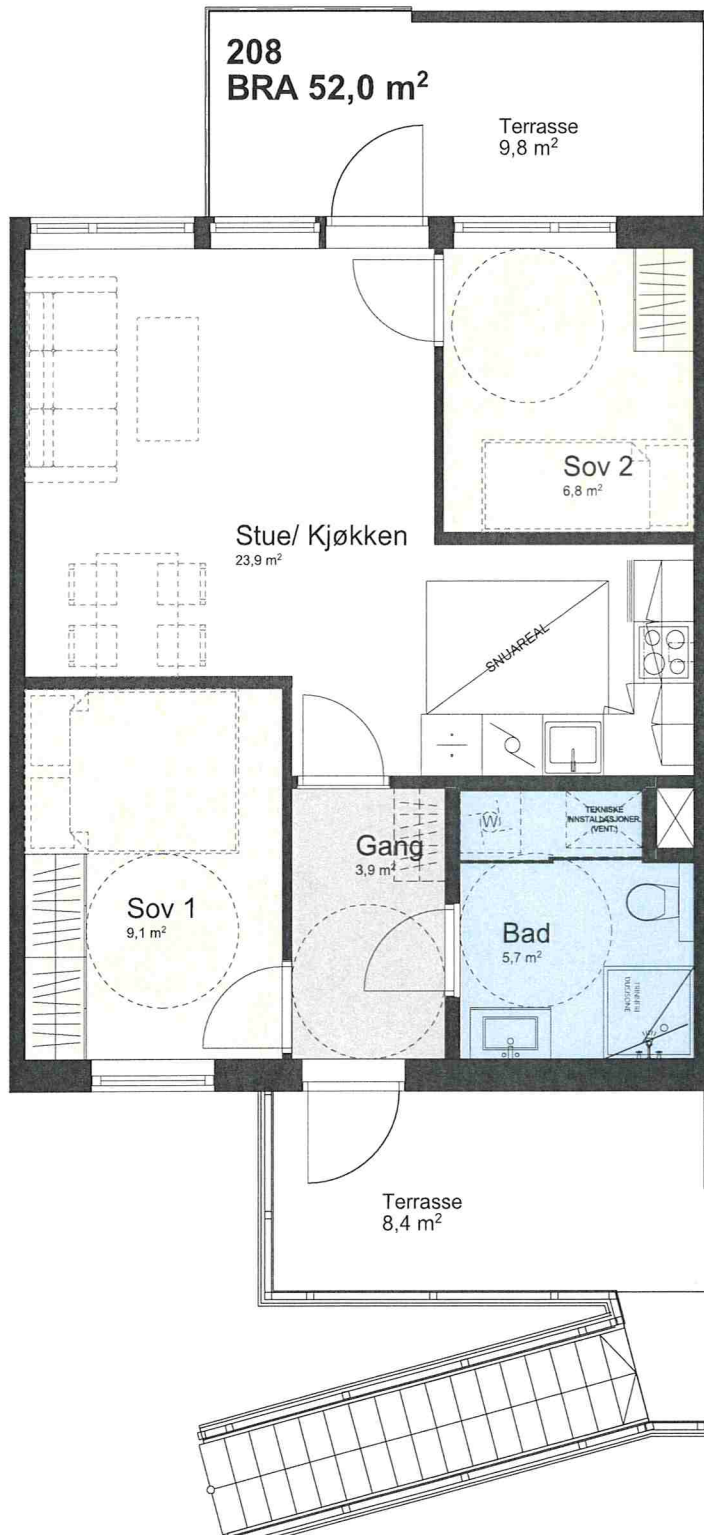

PROSJEKT  
HjelleHagen Hus 2,  
HjelleHagen  
Gnr / Bnr / Festenr  
FASE: Salgstegning


TEGN. NR.: A70.24  
Målestokk: 1:50  
Ark. utgitt: A3  
HH-208

DATO: 13.05.2020

ARK  
Arkitekten:  
MARKHUS BOLIG AS

Revidert / korrigert:  
16.09.2020

**MARKHUS**

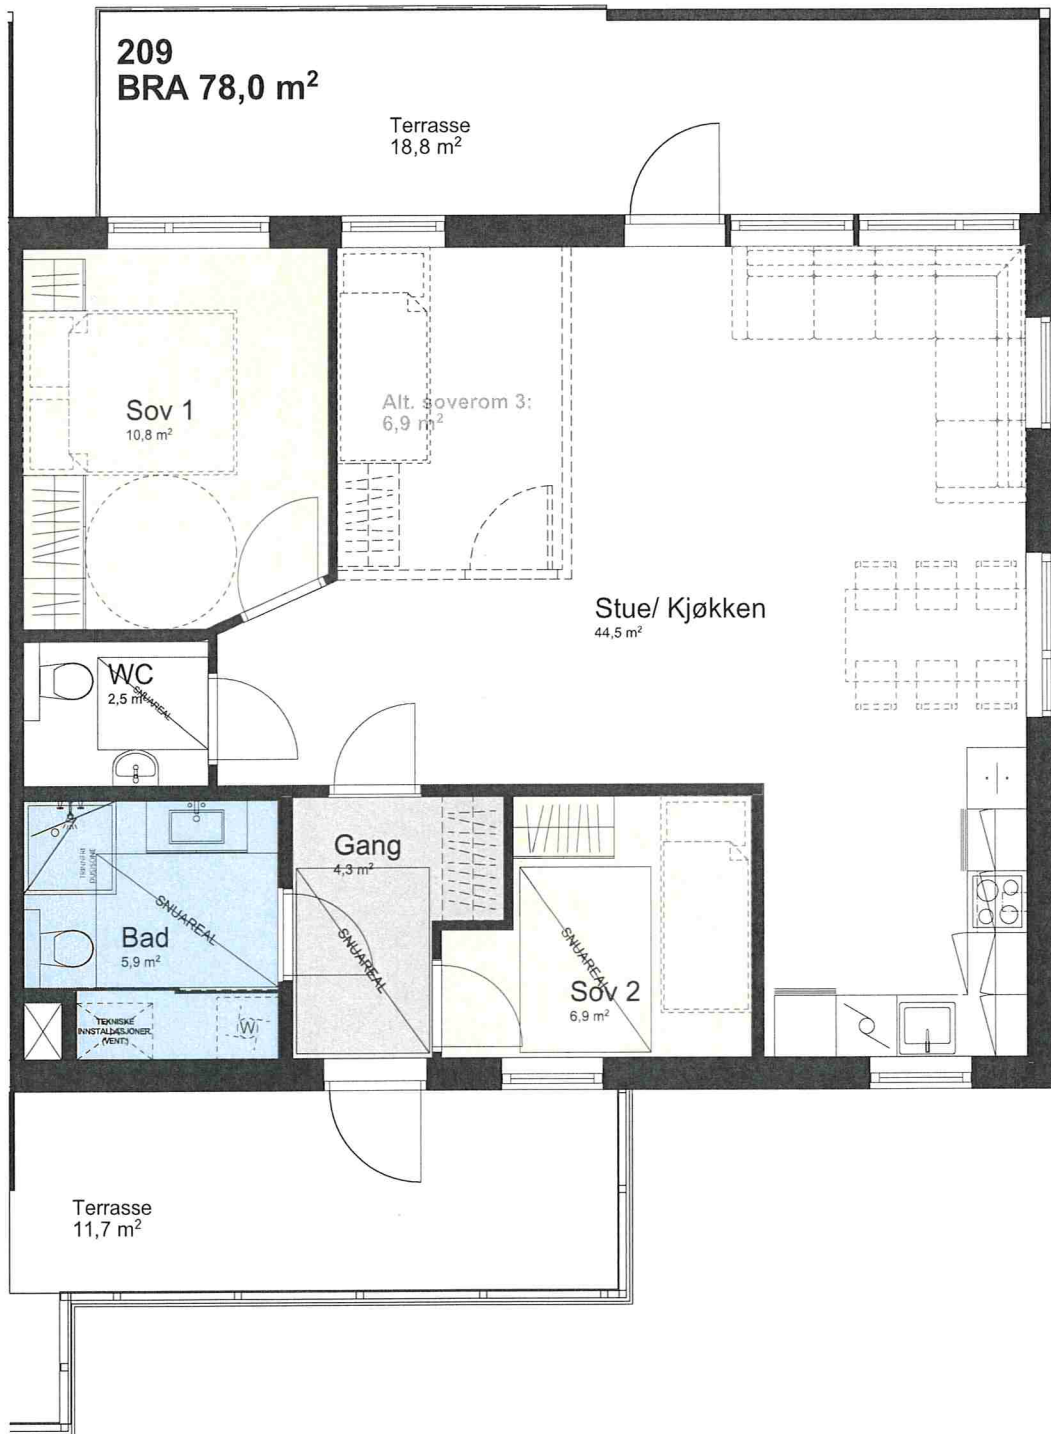

PROSJEKT  
HjelleHagen Hus 2,  
HjelleHagen  
Gnr / Bnr / Festenr  
FASE: Salgstegning

TEGN. NR.: A70.25  
Målestokk: 1:50  
ark. utgitt: A3

HH-209

DATO:  
13.05.2020

Revidert / korrigert:  
16.09.2020

ARK  
Arkitekten:  
MARKHUS BOLIG AS

**MARKHUS**